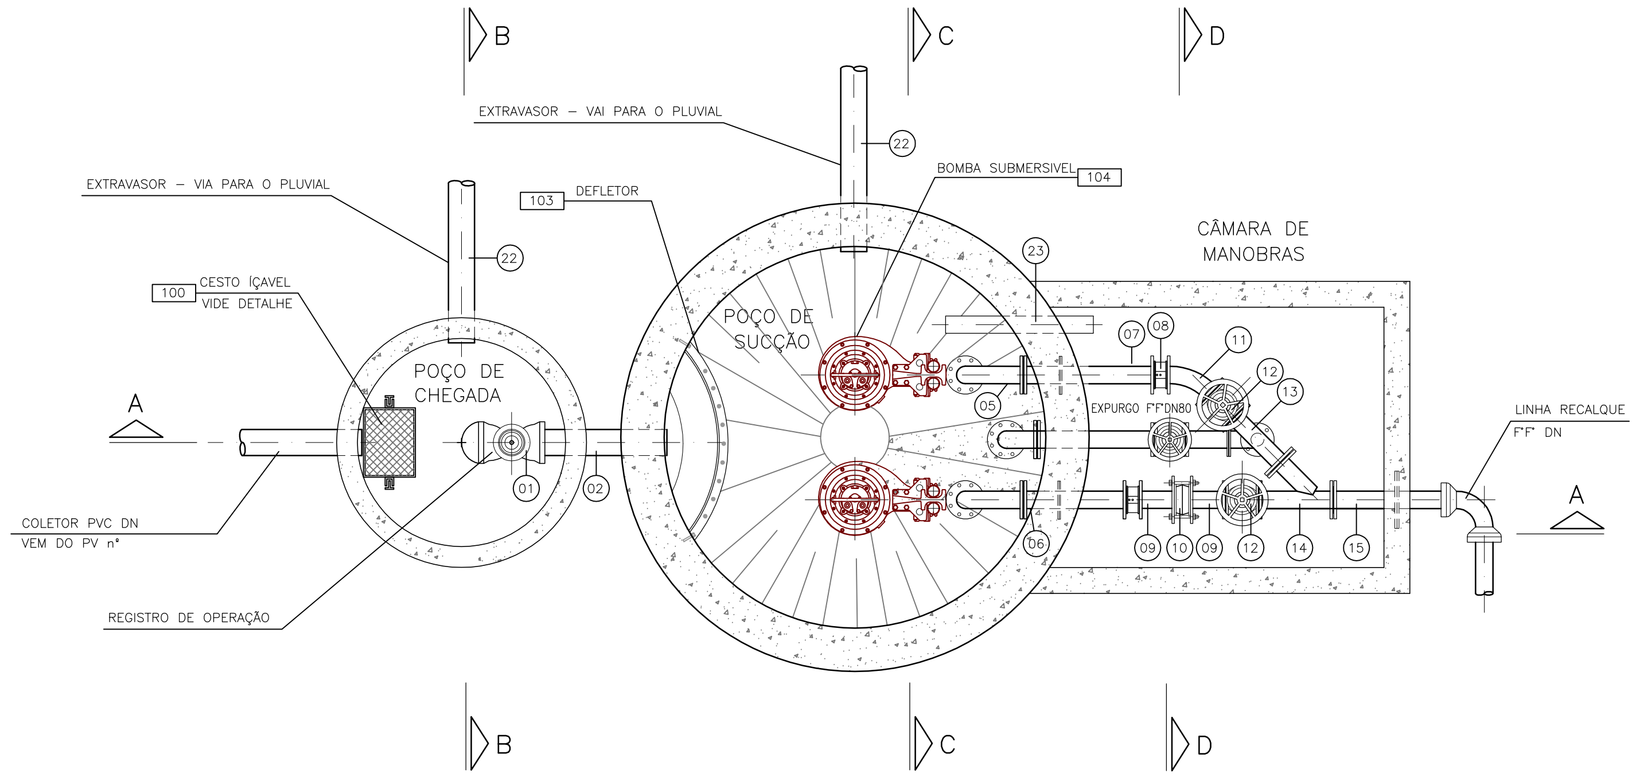

PLANTA BAIXA
ESC. 1:25

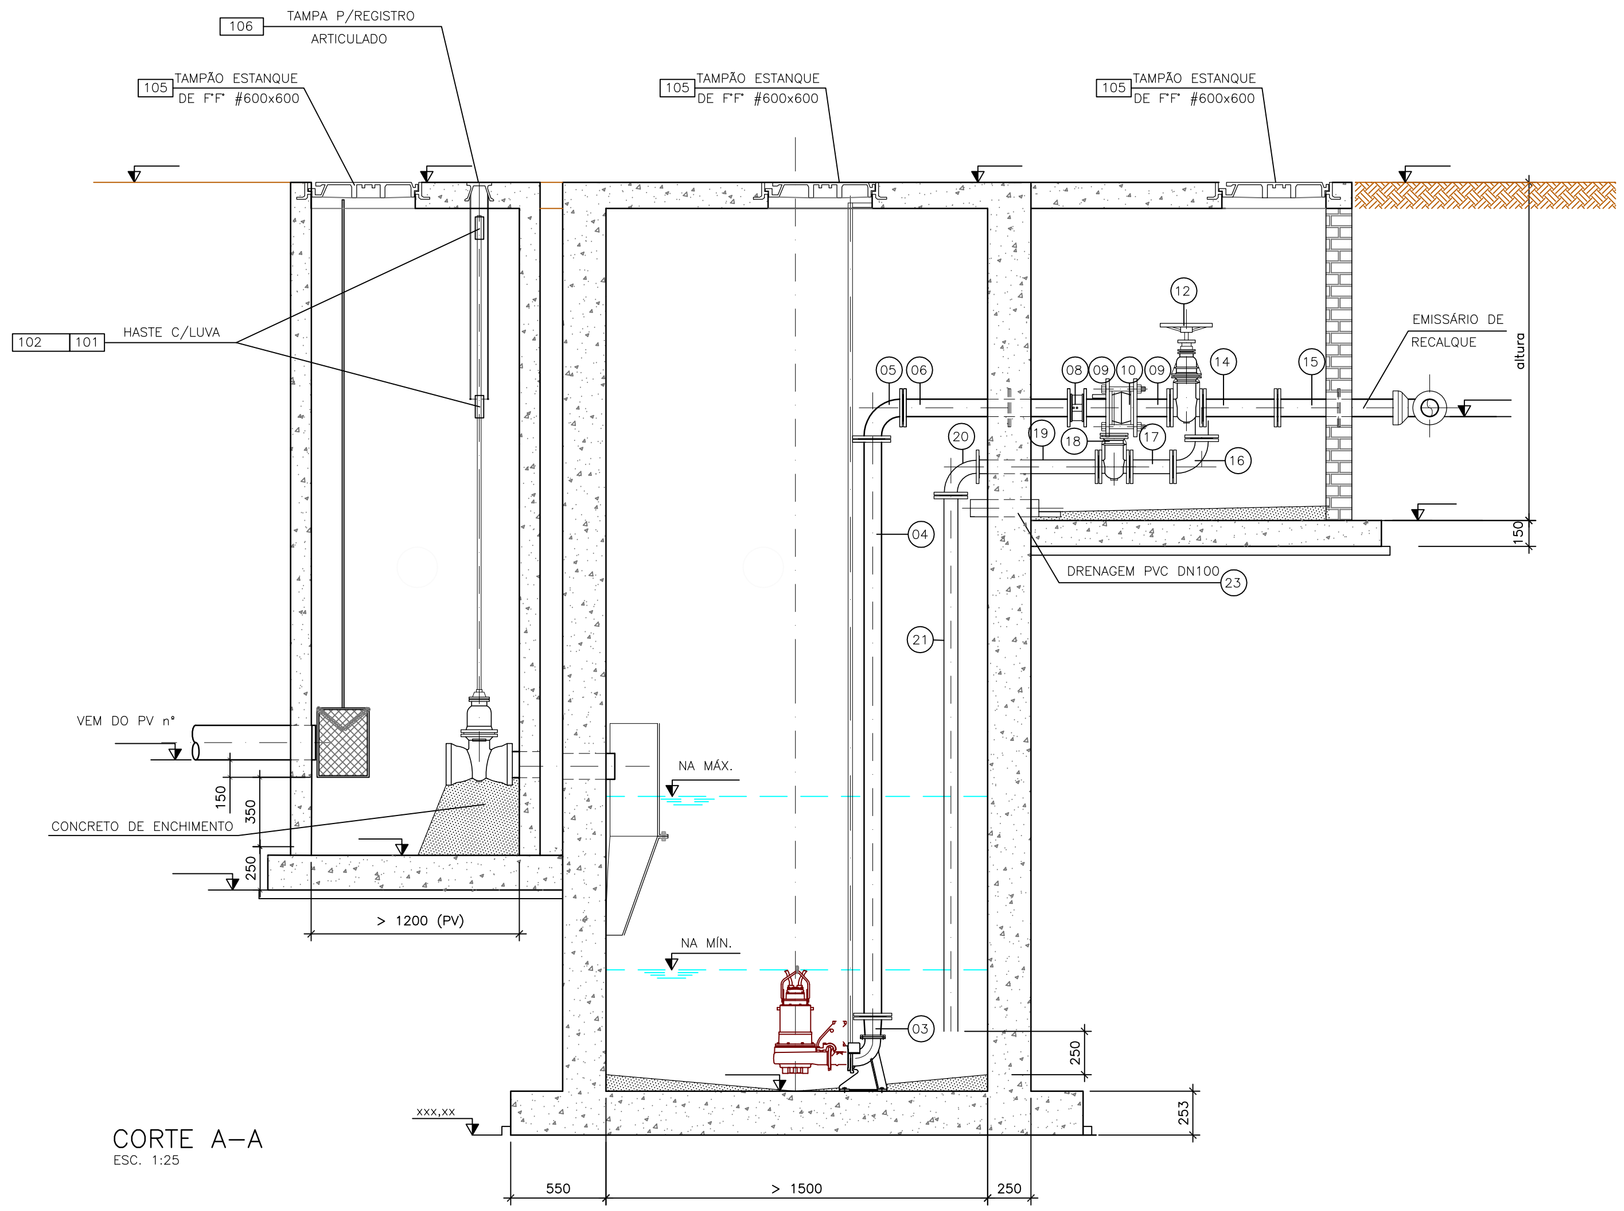

CORTE A–A
ESC. 1:25

106	TAMPÃO ARTICULADO P/REGISTRO, (TD7)	F"F"	PÇ	01
105	TAMPÃO ESTANQUE, #600x600mm	F"F"	CJ	04
104	BOMBA SUBMERSÍVEL	CU–AC	CJ	02
103	DEFLETOR C/FIXADORES DE INOX	FIBERGLASS	CJ	01
102	HASTE DE PROLOMGAMENTO, Ø1.1/8", L=XX mm	AÇO INOX	PÇ	03
101	LUVA PARA HASTE, Ø1.1/8"	AÇO INOX	PÇ	03
100	CESTO IÇÁVEL C/MALHA ESPECIFICA	AÇO INOX	CJ	01
Nº	DISCRIMINAÇÃO	MATERIAL	UNID.	*QUANT.

QUADRO DE EQUIPAMENTOS

23	TUBO C/PONTA E BOLSA, JE, DE PVC				PÇ	01
22	TUBO C/PONTA E BOLSA, JE, DE PVC				PÇ	01
21	TUBO C/FLANGE E PONTA, PN10, DE F"F"				PÇ	01
20	CURVA 90° C/FLANGES, PN10, DE F"F"				PÇ	01
19	TUBO C/FLANGE E FLANGE, PN10, DE F"F"				PÇ	01
18	REGISTRO DE GAVETA, C/FLANGES E VOLANTE, PN10, DE F"F"				PÇ	01
17	TOCO C/FLANGES, PN10, DE F"F"				PÇ	01
16	CURVA 90° C/FLANGES, PN10, DE F"F"				PÇ	01
15	TOCO C/FLANGE E PONTA, ANEL DE ENGASTE, PN10, DE AÇO				PÇ	01
14	JUNÇÃO 45° C/FLANGES, PN10, DE F"F"				PÇ	01
13	TÊ DE REDUÇÃO 90° C/FLANGES, PN10, DE F"F"				PÇ	01
12	REGISTRO DE GAVETA, C/FLANGES E VOLANTE, PN10, DE F"F"				PÇ	02
11	CURVA 45° C/FLANGES, PN10, DE F"F"				PÇ	01
10	JUNTA DE MONTAGEM TRAVADA, PN10, DE F"F"				PÇ	01
09	TOCO FLANGE E PONTA, PN10, DE F"F"				PÇ	02
08	VÁLVULA DE RETENÇÃO TIPO PORTINHOLA, PN10, DE F"F"				PÇ	02
07	TOCO C/FLANGES E ANEL DE ENGASTE, PN10, DE AÇO				PÇ	01
06	TOCO C/FLANGES E ANEL DE ENGASTE, PN10, DE AÇO				PÇ	01
05	CURVA 90° C/FLANGES, PN10, DE F"F"				PÇ	02
04	TUBO C/FLANGES, PN10, DE F"F"				PÇ	02
03	REDUÇÃO CONCÊNTRICA C/FLANGES, PN10, DE AÇO				PÇ	02
02	TOCO C/PONTAS, PN10, DE F"F"				PÇ	01
01	REGISTRO DE GAVETA, C/BOLSAS E CABEÇOTE, PN10, DE F"F"				PÇ	01
Nº	DISCRIMINAÇÃO	DN		L	UNID.	QUANT

QUADRO DE TUBULAÇÕES E PEÇAS ESPECIAIS

NOTAS:

1 – MEDIDAS EM MILIMETROS (mm) E COTAS EM METROS (m).
2 – OS FLANGES ENTERRADOS SERÃO PINTADOS C/ ZARCÃO (2 DEMÃOS), E O ACABAMENTO C/ TINTA EPOXI E FINALMENTE PROTEGIDOS COM MANTA DE BORRACHA SINTÉTICA (e= 3 mm).
3 – NO DIMENSIONAL É VÁLIDO O VALOR NUMÉRICO E NÃO O GRÁFICO.
4 – AS ESPESSURAS DA ELEVATÓRIA SERÃO DEFINIDAS NO PROJETO ESTRUTURAL OU ARQUITETÔNICO.
5 – EM AÇO CARBONO ADOTAR DIMENSIONAL DAS CONEXÕES CONFORME NORMA AWWA C–208/59, FLANGES AWWA C–207/55 E GABARITO DE FURAÇÃO ABNT 7675 (ISO 2531).
6 – EM F"F" ADOTAR DIMENSIONAL DAS CONEXÕES, FLANGES E GABARITOS DE FURAÇÃO AS NORMAS ABNT 7675 E ABNT 7560 (ISO 2531).

Data	Revisão:	Assunto:	Nº Revisão:

SERVIÇO AUTÔNOMO MUNICIPAL DE ÁGUA E ESGOTO

Local: CAXIAS DO SUL UF: RS

Projeto: SISTEMAS DE ESGOTAMENTO SANITÁRIO

Título: MODELO DE ESTAÇÃO DE BOMBEAMENTO DE ESGOTO PLANTA BAIXA

Responsável Técnico:
ENG.
CREA RS

Desenho gráfico: Revisor:

Fonte de Dados:	Ordem de Serviço:	Data:	Escala:	Prancha:	Arquivo Digital:
SAMAE		FEV/2014	1 : 25	1/3	