



Vista superior

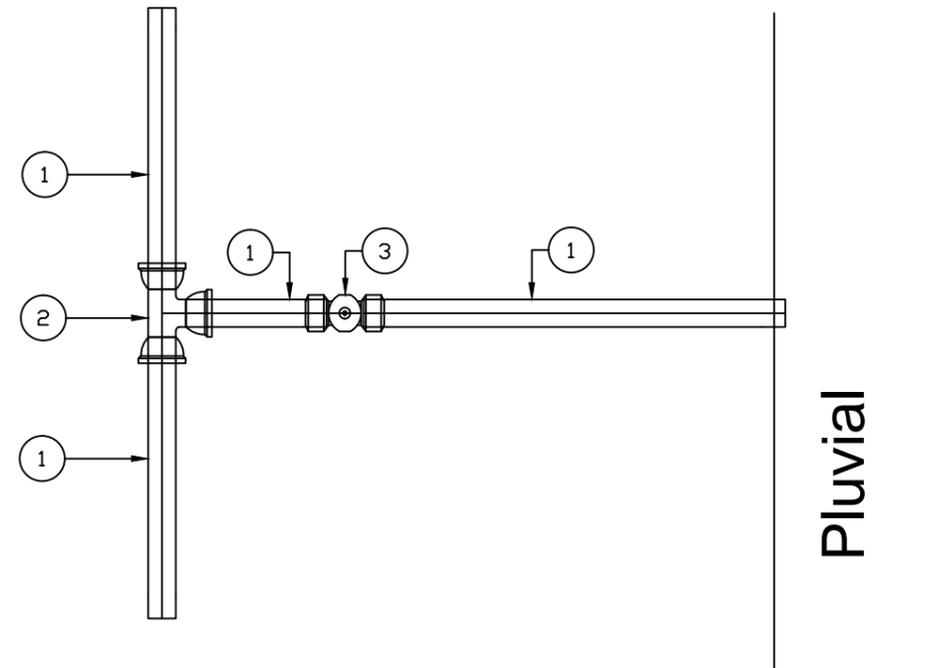

Legenda:
* DN da tubulação variável

DETALHE DE DESCARGA			
RELAÇÃO DE MATERIAIS			
ITEM	DESCRIÇÃO	DN	QUANTIDADE
1	Tubo cilíndrico para junta elástica JGS	*	4
2	Tê com bolsas e junta elástica JGS	*	1
3	Válvula de gaveta c/ bolsas e cunha de borracha p/ tubos de pvc/pba	*	1

Corte

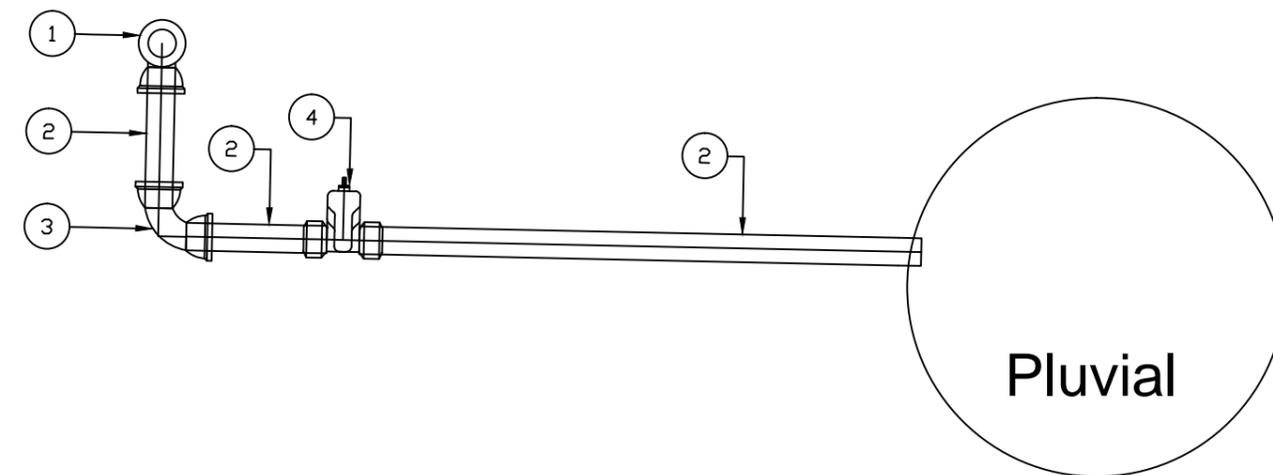

DETALHE DE DESCARGA			
RELAÇÃO DE MATERIAIS			
ITEM	DESCRIÇÃO	DN	QUANTIDADE
1	Tê com bolsas e junta elástica JGS	*	1
2	Tubo cilíndrico para junta elástica JGS	*	3
3	Curva 90° com bolsas e junta elástica JGS	*	1
4	Válvula de gaveta c/ bolsas e cunha de borracha p/ tubos de pvc/pba	*	1



RESPONSÁVEL TÉCNICO:

ENG. PAULO BOFF
CREA RS 59.174 D

PROJETO:
DETALHE REGISTRO DE DESCARGA

ASSUNTO:
Novo detalhe para registro de descarga de redes de abastecimento.

DIVISÃO DE PLANEJAMENTO INTEGRADO

DESENHO: TAMIRES PECCATI DATA: 21/03/2018 ESCALA: 1:25 PRANCHA: 1/1