


102	BOMBA SUBMERSIVEL	CU-AC	CJ	02
101	DEFLETOR C/FIXADORES DE INOX	FIBERGLASS	CJ	01
100	GRADEAMENTO FIXO H=1,00m C/MALHA ESPECIFICA	AÇO INOX	CJ	01
N°	DISCRIMINAÇÃO	MATERIAL	UNID.	*QUANT.


QUADRO DE EQUIPAMENTOS

21	TUBO C/PONTA, DE PVC	80		PÇ	01
20	TUBO C/FLANGE E PONTA, PN10, DE FF" OU AÇO INOX	80	45	PÇ	01
19	REDUÇÃO CONCÊNTRICA C/FLANGES, PN10, DE FF", DN 100x80			PÇ	01
18	CURVA 90° C/FLANGES, PN10, DE FF"	100		PÇ	01
17	TOCO C/FLANGES, PN10, DE FF"	100	75	PÇ	01
16	TUBO C/FLANGE E PONTA, PN10, DE FF" OU AÇO INOX	80	115	PÇ	01
15	REGISTRO DE GAVETA, C/FLANGES E VOLANTE, PN10, DE FF"	100		PÇ	01
14	TOCO C/FLANGES, PN10, DE FF" OU AÇO INOX	100	30	PÇ	01
12	CURVA 90° C/FLANGES, PN10, DE FF"	100		PÇ	01
11	TE 90° C/FLANGES, PN10, DE FF"	100		PÇ	01
10	TE C/FLANGES, PN10, DE FF"	100		PÇ	01
09	REGISTRO DE GAVETA, C/FLANGES E VOLANTE, PN10, DE FF"	100		PÇ	02
08	TOCO C/FLANGES, PN10, DE FF" OU AÇO INOX	100	30	PÇ	01
07	VÁLVULA DE RETENÇÃO TIPO PORTINHOLA (especifica para esgoto), PN10, DE FF"	100		PÇ	02
06	TOCO C/FLANGES, PN10, DE FF" OU AÇO INOX	100	115	PÇ	01
05	CURVA 90° C/FLANGES, PN10, DE FF"	100		PÇ	02
04	TUBO C/FLANGES, PN10, DE FF" OU AÇO INOX	100	175	PÇ	02
03	REDUÇÃO CONCÊNTRICA C/FLANGES, PN10, DE FF", DN ø x 100			PÇ	02
02	TOCO C/PONTAS, PN10, DE FF"	150		PÇ	01
01	REGISTRO DE GAVETA, C/BOLSAS E CABEÇOTE, PN10, DE FF"	150		PÇ	01
N°	DISCRIMINAÇÃO	DN	L	UNID.	QUANT.

QUADRO DE TUBULAÇÕES E PEÇAS ESPECIAIS

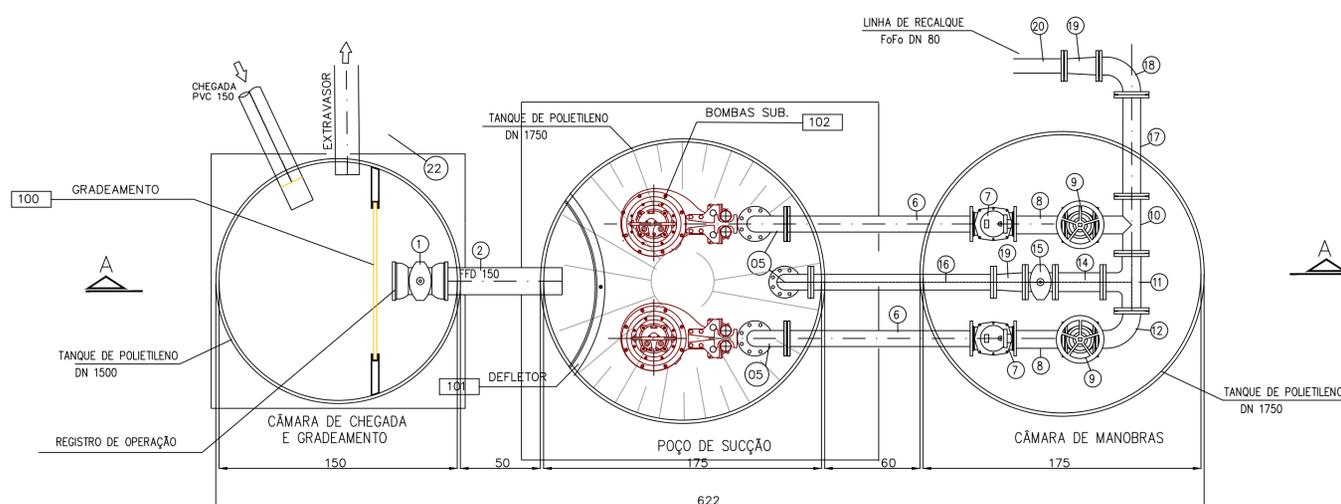

PLANTA-BAIXA

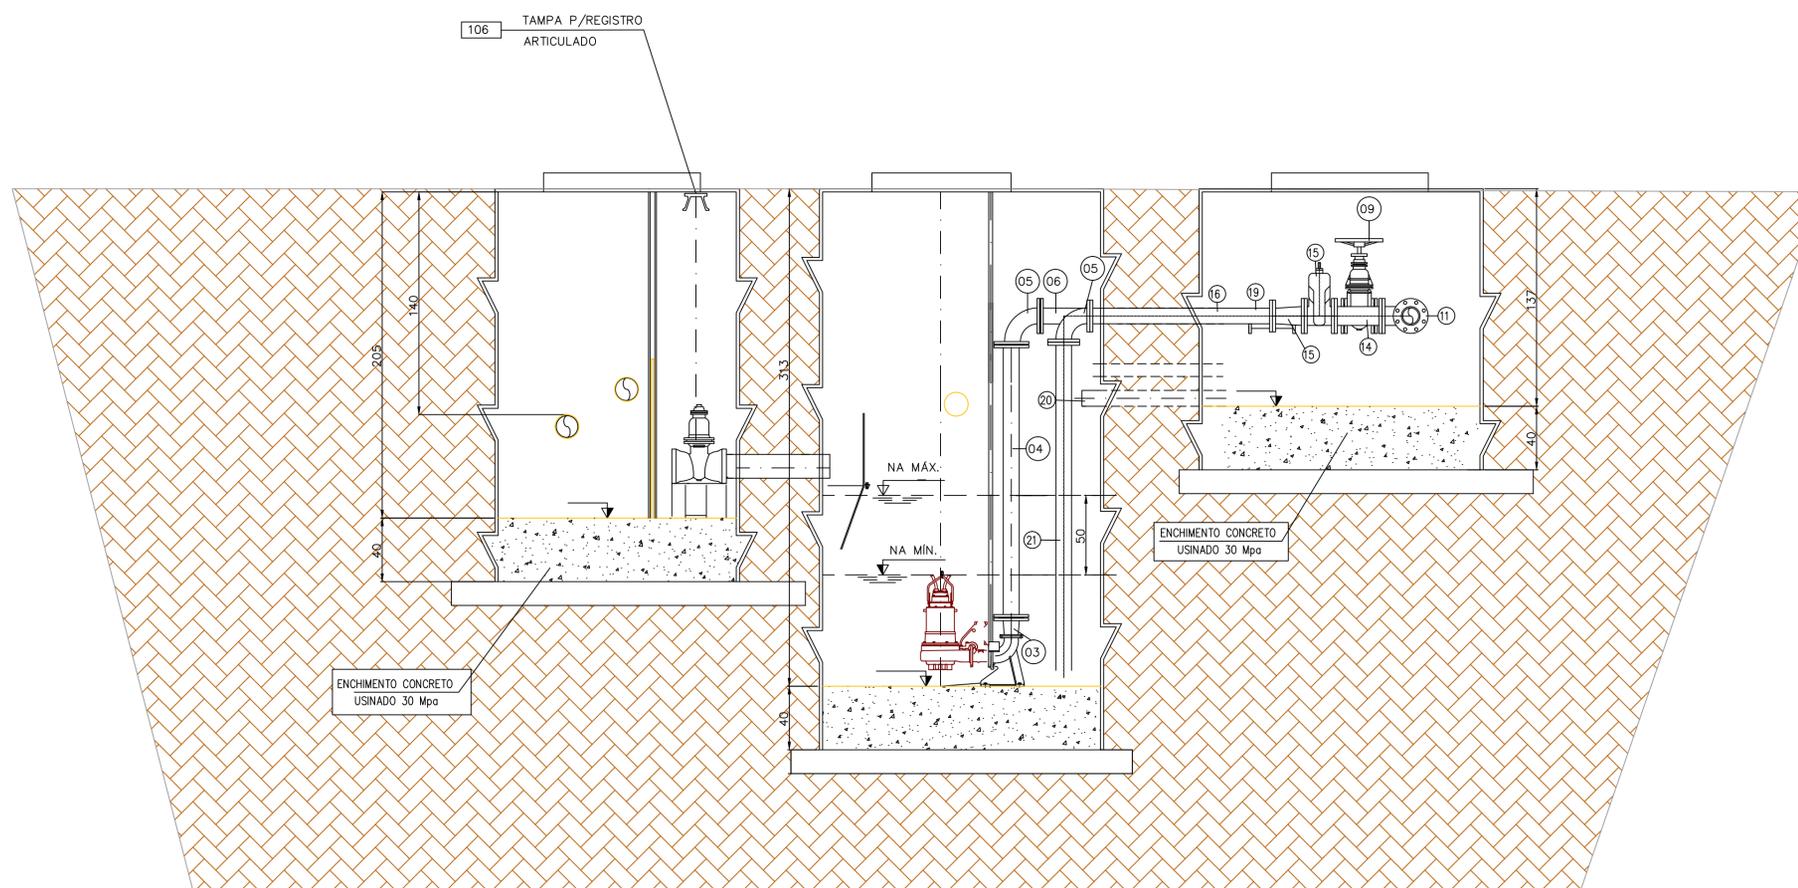

CORTE A A'

	PROJETO:	SISTEMAS DE ESGOTAMENTO SANITÁRIO
	ASSUNTO:	MODELO DE ESTAÇÃO DE BOMBEAMENTO DE ESGOTO - PLANTA BAIXA
RESPONSÁVEL TÉCNICO:	DESIGNHO/ FORNER	DATA: SET/2022
Superintendência de Planejamento e Obras - SPO	ESCALA:	FRANCHA:
	1/25	1/1