




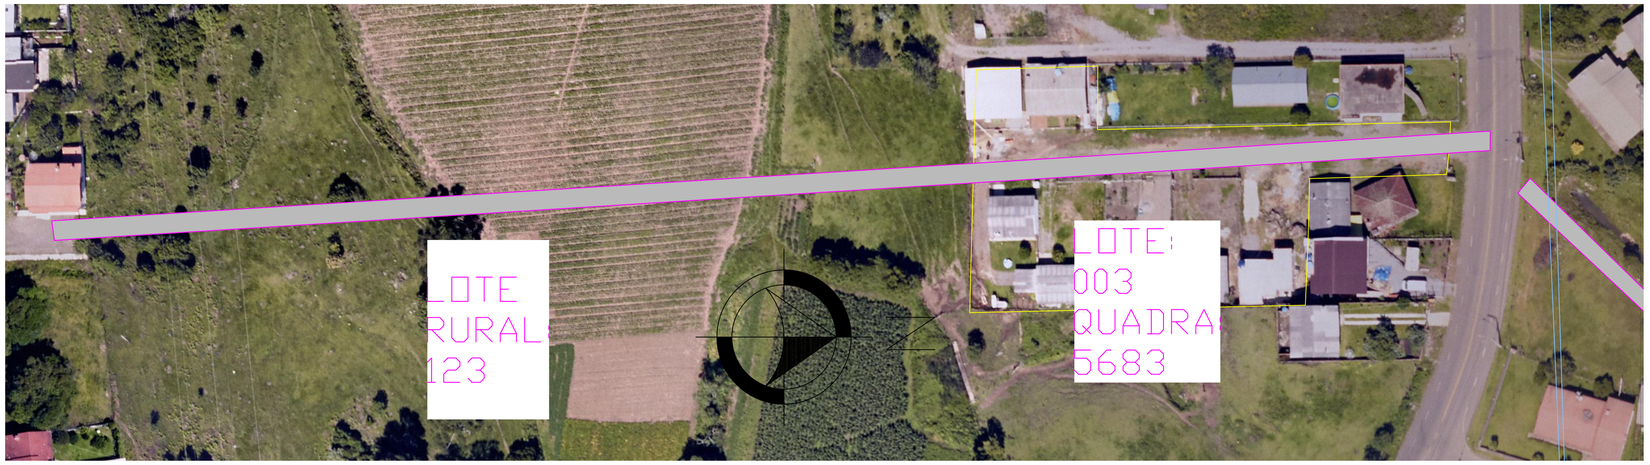



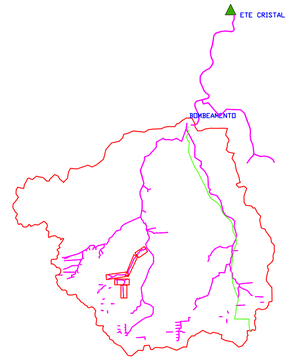

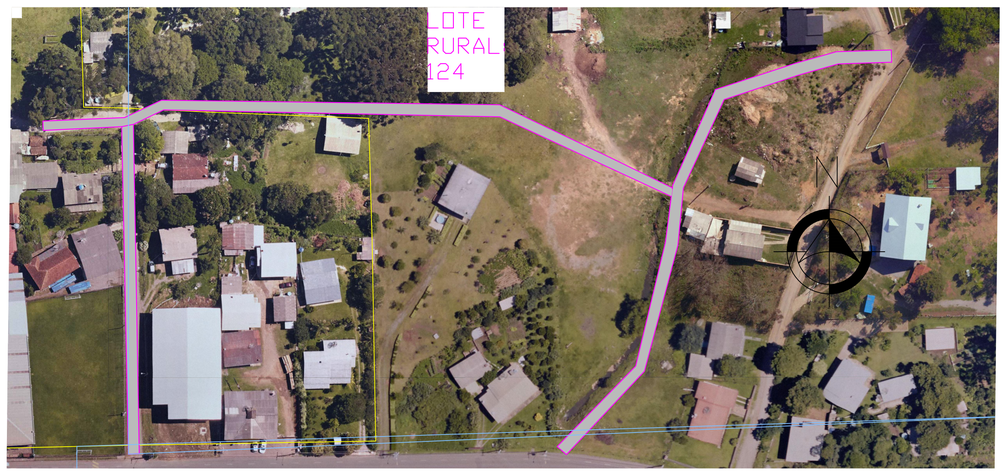



LEGENDA

- LIMITE DO LOTE
- LOTE DO MUNICÍPIO
- LIMITE LOTE RURAL
- SERVIDÃO
- LIMITE DA BACIA
- REDES DE ESGOTO EXISTENTES
- LINHA DE RECALQUE

SAMAE Santa Cruz do Sul

PROJETO:
AUTORIZAÇÃO DE PASSAGEM PARA IMPLANTAÇÃO DE REDE COLETORA DE ESGOTO
SES - CRISTAL

RESPONSÁVEL TÉCNICO:
ENG. CÉSAR CASA
CREA 64.140

ASSUNTO:
AUTORIZAÇÃO DE PASSAGEM

SISTEMA CARTOGRÁFICO:
Projeção Universal Transversa de Mercator (UTM), datum SIRGAS 2000, Zona 22 Sul.

SUPERINTENDÊNCIA DE PLANEJAMENTO E OBRAS

DESENHO: Caroline V. Rech

DATA: MAR/2022

ESCALA: 1/1000

PRANCHA: 7/15