


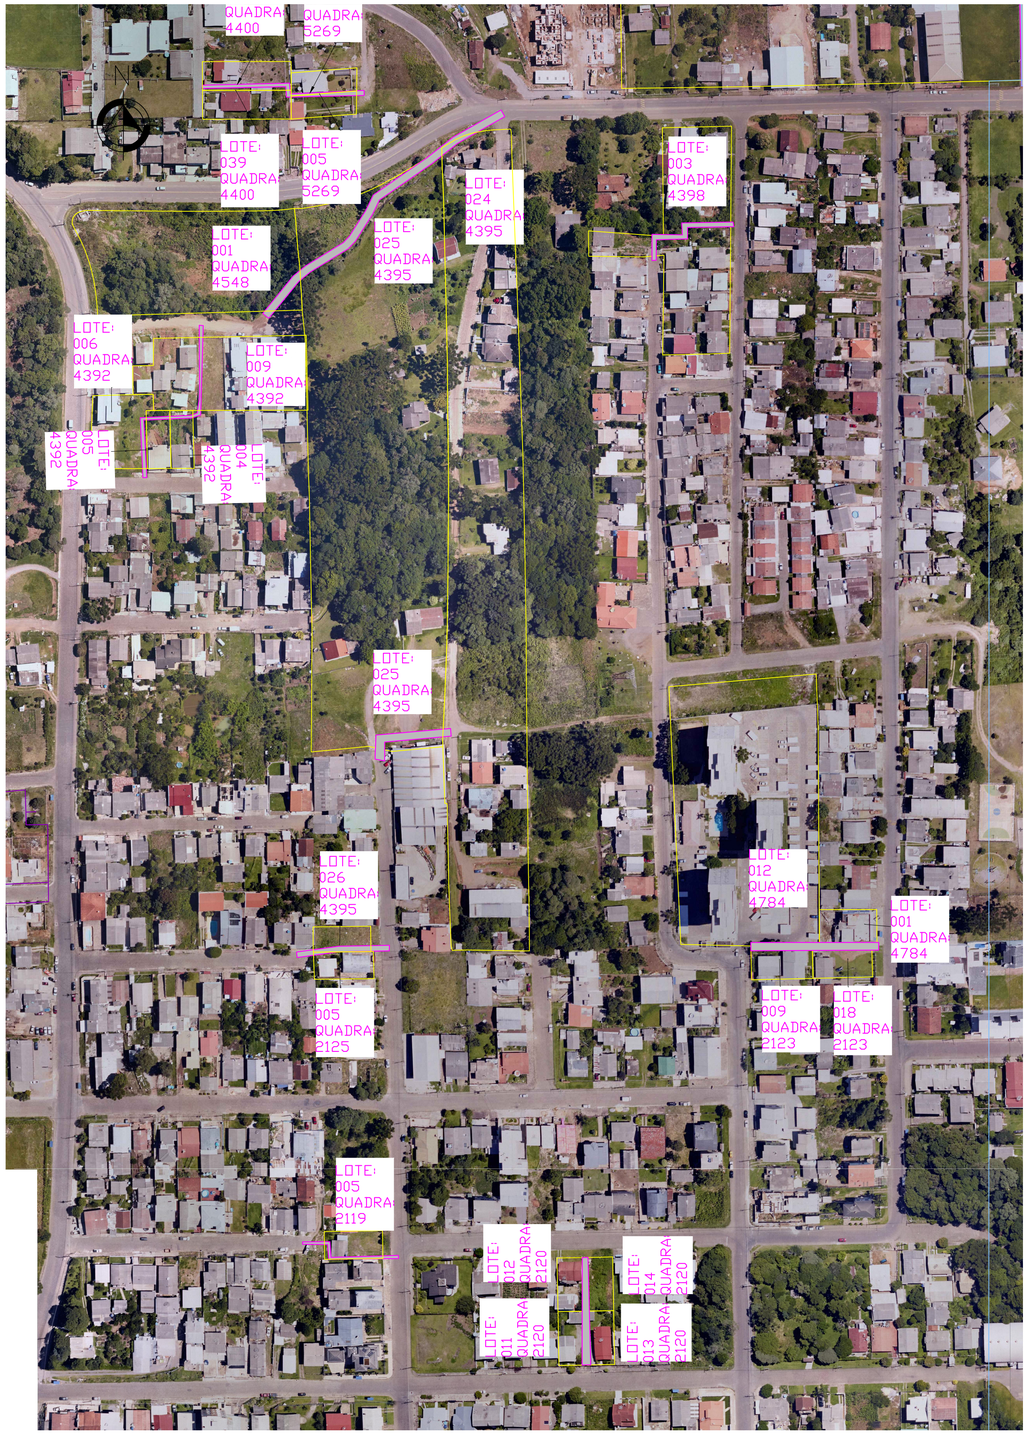


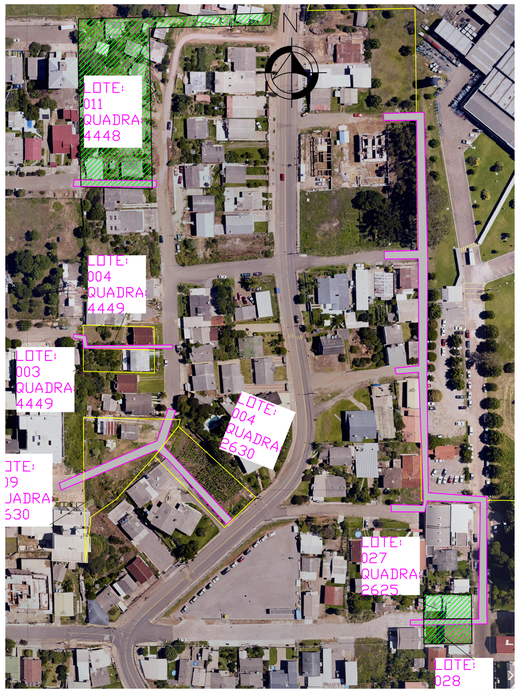

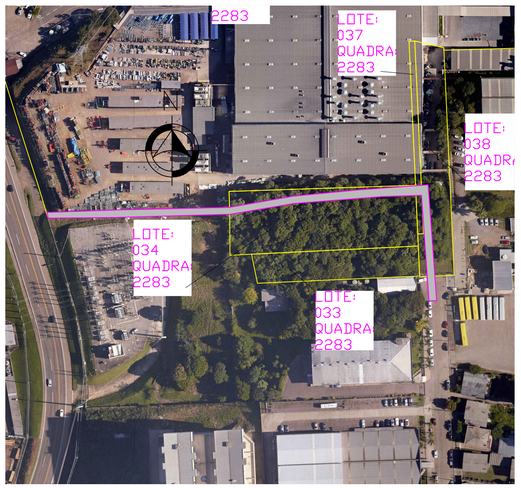

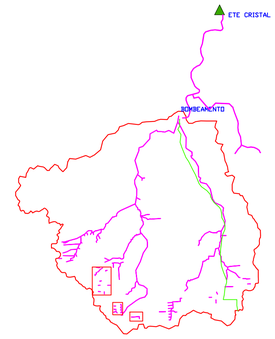

LEGENDA

- LIMITE DO LOTE
- LOTE DO MUNICÍPIO
- LIMITE LOTE RURAL
- SERVIDÃO
- LIMITE DA BACIA
- REDES DE ESGOTO EXISTENTES
- LINHA DE RECALQUE

PROJETO:
AUTORIZAÇÃO DE PASSAGEM PARA IMPLANTAÇÃO DE REDE COLETORA DE ESGOTO
SES - CRISTAL

RESPONSÁVEL TÉCNICO:
ENG. CÉSAR CASA
CREA 64.140

ASSUNTO: AUTORIZAÇÃO DE PASSAGEM

SISTEMA CARTOGRÁFICO: Projeção Universal Transversa de Mercator (UTM), *datum* SIRGAS 2000, Zona 22 Sul.

SUPERINTENDÊNCIA DE PLANEJAMENTO E OBRAS | DESENHO: Caroline V. Rech | DATA: MAR/2022 | ESCALA: 1/1500 | PRANCHA: 8/15