


DIAGRAMA FUNCIONAL DO SISTEMA
SEM ESCALA

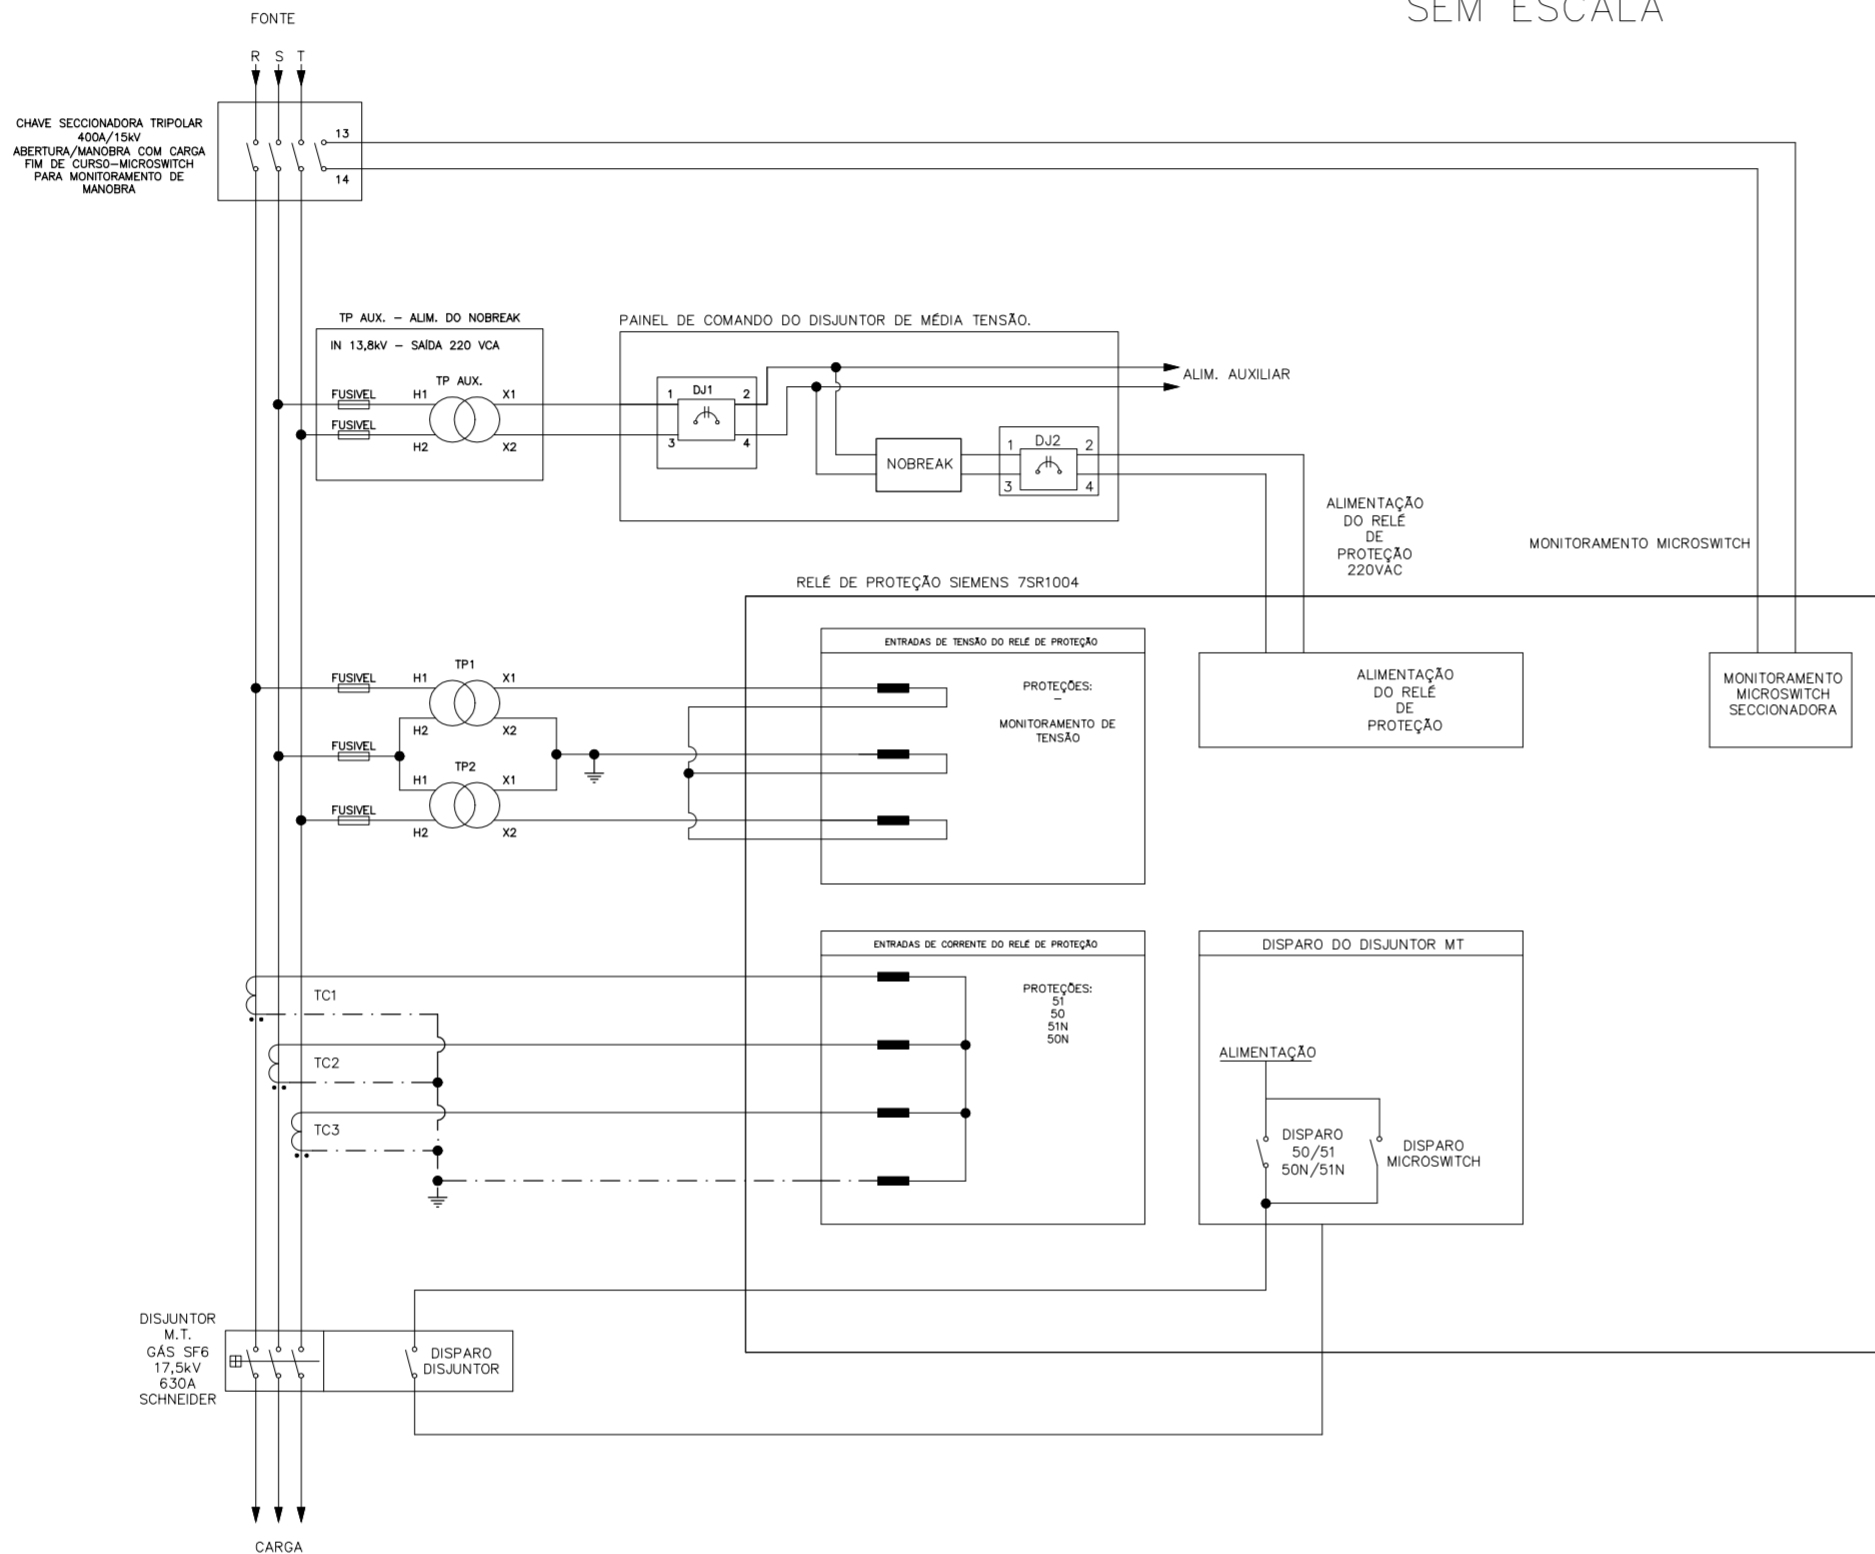

OBSERVAÇÕES:

ESTE PROJETO CONSISTE NA MODERNIZAÇÃO DA SUBESTAÇÃO DA EBAB - MAESTRA, LOCALIZADA NO MUNICÍPIO DE CAXIAS DO SUL - RS. O PROJETO PREVÊ A INSTALAÇÃO DE UMA SUBESTAÇÃO DO TIPO BLINDADA, INSTALADA SOBRE RADIER. ESTÁ LOCALIZADA IMEDIATAMENTE NAS PROXIMIDADES DO PONTO DE ENTREGA ATUAL, CONTENDO CABINE DE MEDIÇÃO, DISJUNTOR DE MÉDIA TENSÃO COM RELÉ DE PROTEÇÃO, QTA (ESPERA P/ GERADOR), QGBT COM DISJUNTOR GERAL, CAPACITORES, QUADRO DE SERVIÇOS AUXILIARES E QUADRO DE COMUNICAÇÃO.

ATIVA ENGENHARIA ELÉTRICA
Ativa Serviços Elétricos LTDA
CNPJ: 27.550.161/0001-05
Rua São José, Nº 534
Santa Cruz do Sul - CEP: 96.815-040
Fone: (51) 3121.1570

Projeto:
PROJETO DE MODERNIZAÇÃO DE SUBESTAÇÃO DE 750KVA DA EBAB MAESTRA

Descrição da prancha:
DIAGRAMA FUNCIONAL DO SISTEMA COM RELÉ DE PROTEÇÃO E DISJUNTOR DE MÉDIA TENSÃO

Data: 28/10/2024	Revisão: 03	Escala: Indicada	Folha: 6/6
---------------------	----------------	---------------------	---------------

Resp. Técnico:
Eng. Eletricista Bruno B. Reis

Registro no CREA:
RS-152.774

Contato:
bruno@ativaeletrica.com.br

Proprietário:
SERVIÇO AUTÔNOMO MUNICIPAL DE ÁGUA E ESGOTO

CPF/CNPJ do proprietário:
88.659.313/0001-05

Assinatura Resp. Técnico

Endereço da obra:
Estrada Adolfo Randazzo, n° 2.647, Caxias do Sul - RS.

CEP:
95.046-800