

EBAB FAXINAL | GMB-03


REFORMA DO BOMBEAMENTO GRUPO 03

PROJETO EXECUTIVO ELÉTRICO

00	08/02/2022	APROVADO	VRN	JZN	SRZ
0B	25/01/2022	REVISADO CONFORME "COMENTÁRIOS A ENTREGA 06 - 12-12-21"	VRN	JZN	SRZ
0A	12/12/2021	EMIÇÃO INICIAL	VRN	JZN	SRZ
REV.	DATA	NATUREZA DA REVISÃO	DES.	VER.	APR.
HISTÓRICO DE REVISÕES					

 PROJETO: EBAB FAXINAL ENDEREÇO: Est. Estância Boca da Serra, 2300 - Ana Rech - Caxias do Sul, RS - 95060-000			
Nº CLIENTE:		PROJETO EXECUTIVO - ELÉTRICO	
Nº ZATTAR: 0002-SAM-EL-DE-0001		SUBSTITUIÇÃO DO MOTOR DO 3º GRUPO DE BOMBEAMENTO	
RESPONSABILIDADE TÉCNICA:		PROPRIETÁRIO:	
JAMIL ZATTAR NETO CREA: 095.988-0			
00 VRN JZN SRZ		ESC: INDICADA	FORMATO: A3
REV. DES. VERIF. APROV.		DATA: 08/02/2022	Nº: 01/07

1
2
3
4
5
6
7
8
9
10
11

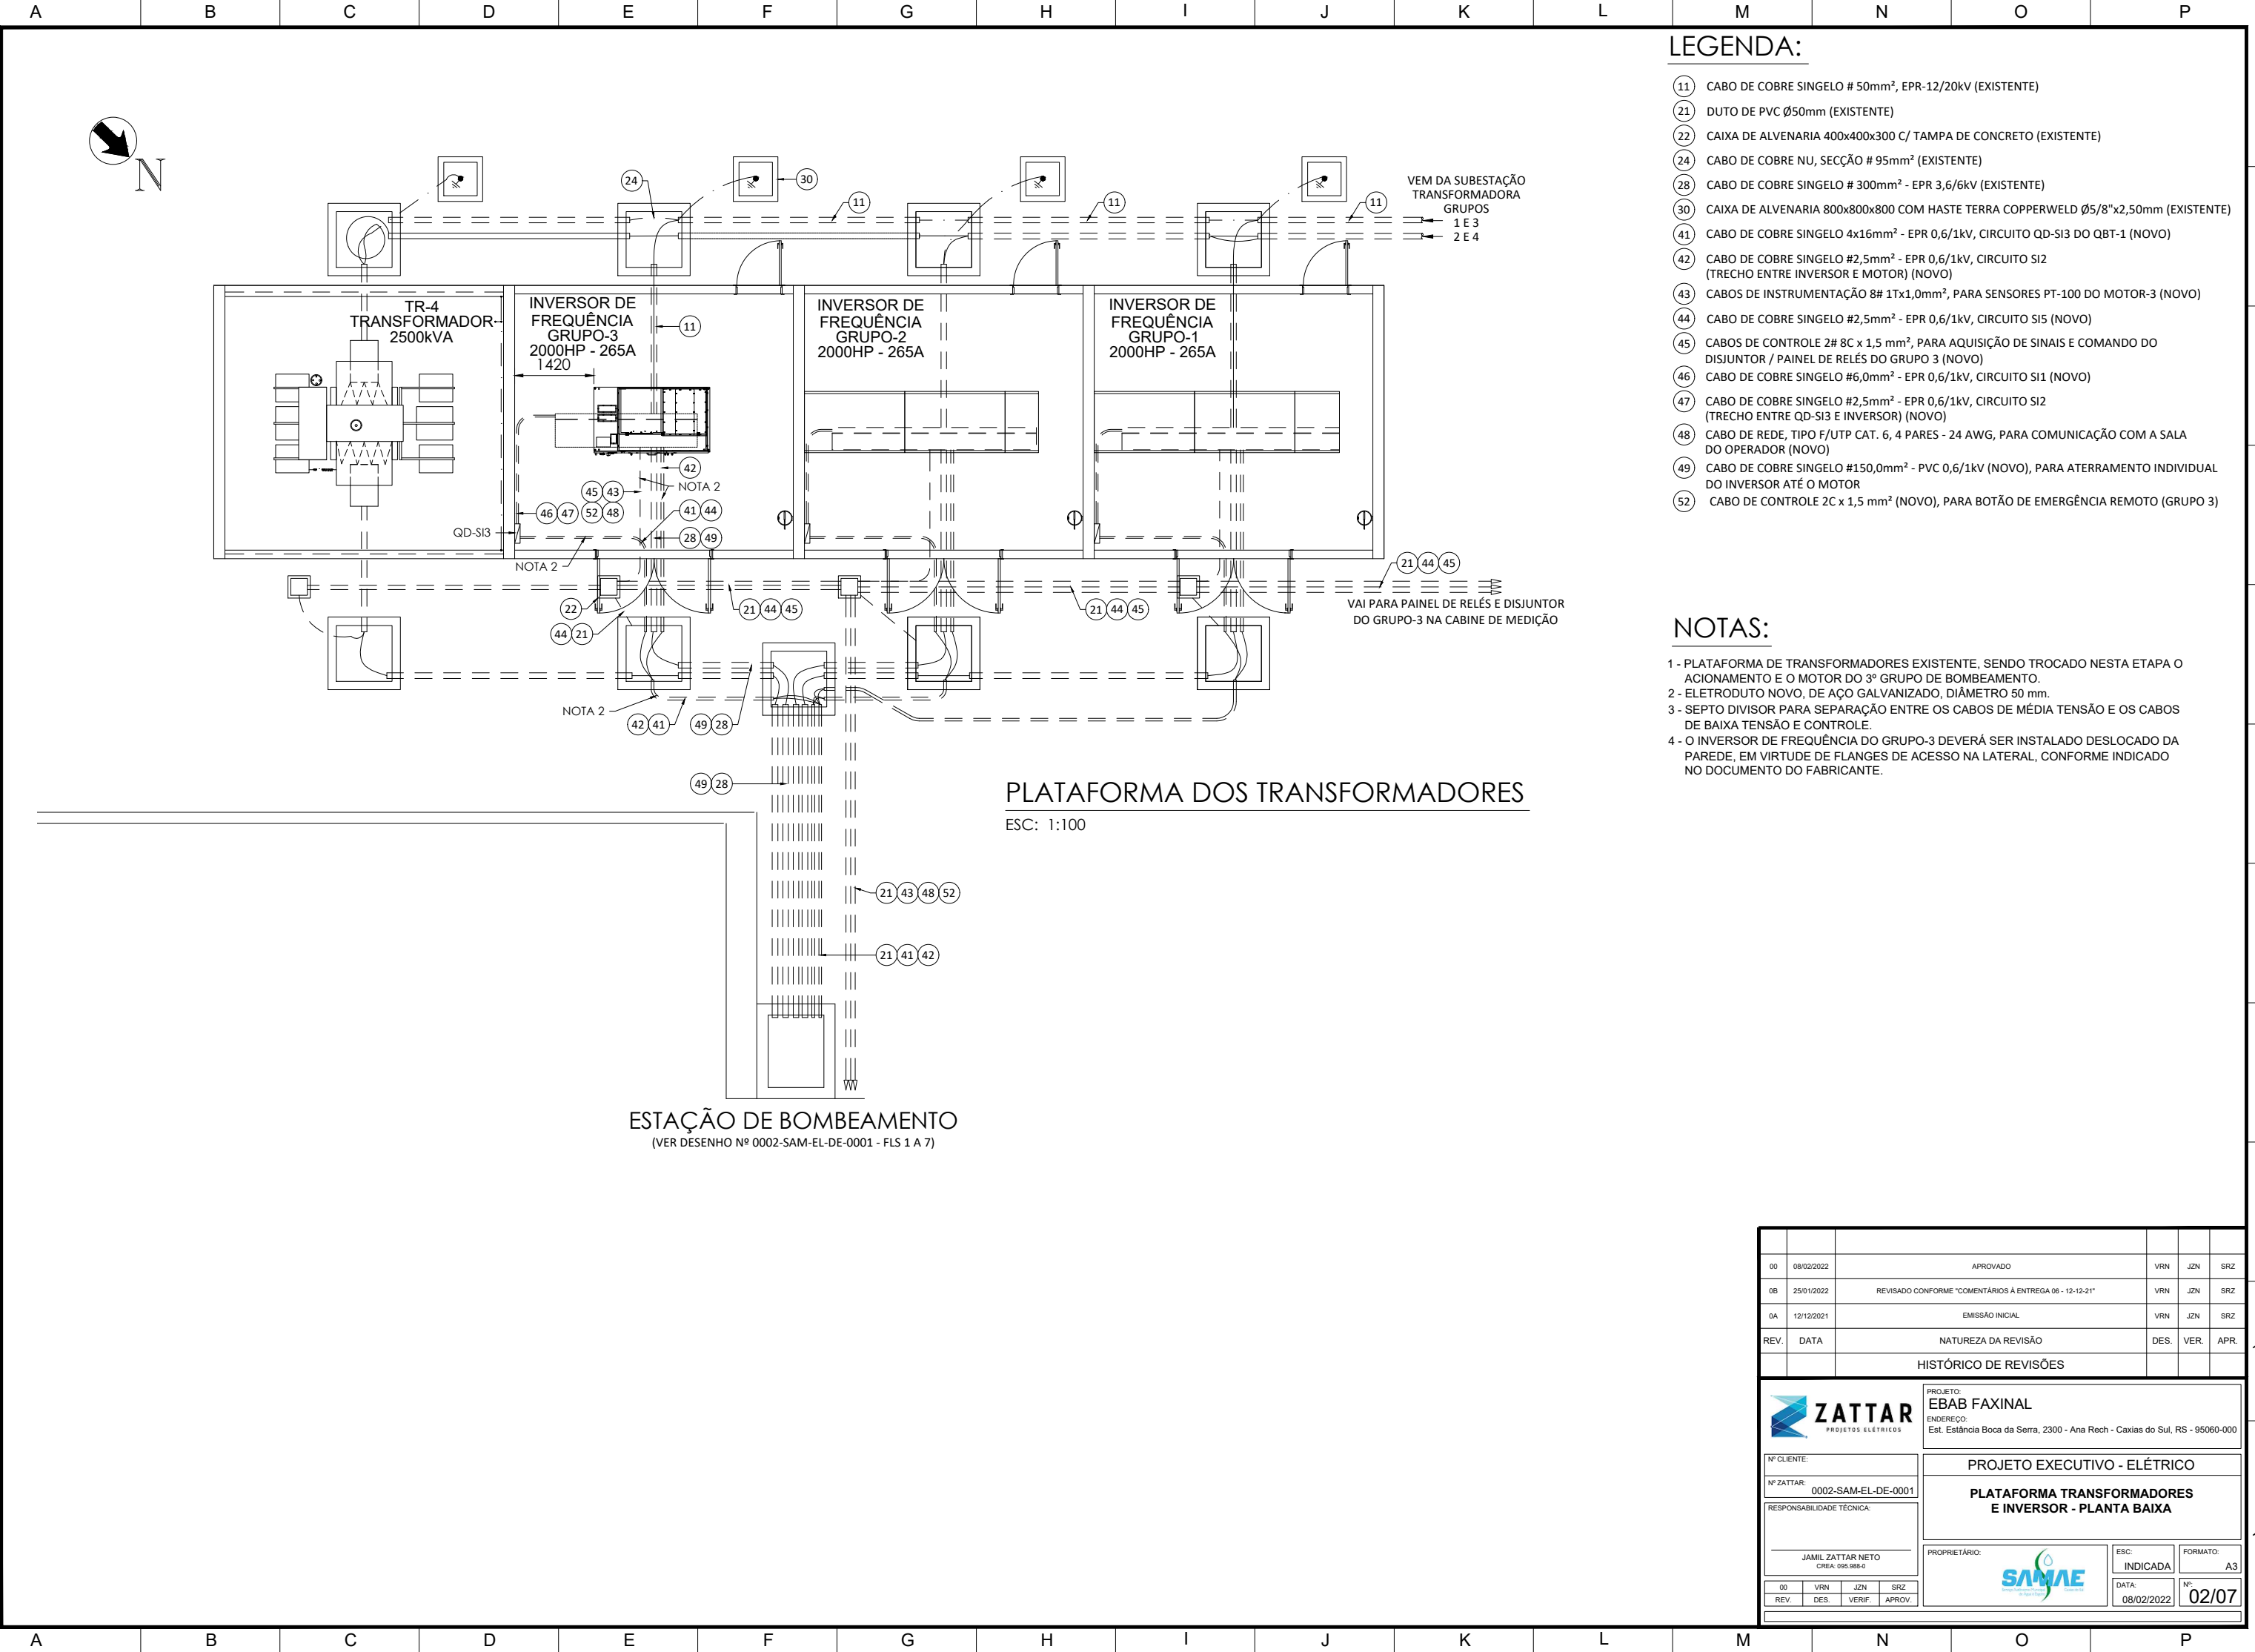

LEGENDA:


- 11 CABO DE COBRE SINGELO # 50mm², EPR-12/20kV (EXISTENTE)
- 21 DUTO DE PVC Ø50mm (EXISTENTE)
- 22 CAIXA DE ALVENARIA 400x400x300 C/ TAMPA DE CONCRETO (EXISTENTE)
- 24 CABO DE COBRE NU, SECÇÃO # 95mm² (EXISTENTE)
- 28 CABO DE COBRE SINGELO # 300mm² - EPR 3,6/6kV (EXISTENTE)
- 30 CAIXA DE ALVENARIA 800x800x800 COM HASTE TERRA COPPERWELD Ø5/8"x2,50mm (EXISTENTE)
- 41 CABO DE COBRE SINGELO 4x16mm² - EPR 0,6/1kV, CIRCUITO QD-SI3 DO QBT-1 (NOVO)
- 42 CABO DE COBRE SINGELO #2,5mm² - EPR 0,6/1kV, CIRCUITO SI2 (TRECHO ENTRE INVERSOR E MOTOR) (NOVO)
- 43 CABOS DE INSTRUMENTAÇÃO 8# 1Tx1,0mm², PARA SENSORES PT-100 DO MOTOR-3 (NOVO)
- 44 CABO DE COBRE SINGELO #2,5mm² - EPR 0,6/1kV, CIRCUITO SI5 (NOVO)
- 45 CABOS DE CONTROLE 2# 8C x 1,5 mm², PARA AQUISIÇÃO DE SINAIS E COMANDO DO DISJUNTOR / PAINEL DE RELÉS DO GRUPO 3 (NOVO)
- 46 CABO DE COBRE SINGELO #6,0mm² - EPR 0,6/1kV, CIRCUITO SI1 (NOVO)
- 47 CABO DE COBRE SINGELO #2,5mm² - EPR 0,6/1kV, CIRCUITO SI2 (TRECHO ENTRE QD-SI3 E INVERSOR) (NOVO)
- 48 CABO DE REDE, TIPO F/UTP CAT. 6, 4 PARES - 24 AWG, PARA COMUNICAÇÃO COM A SALA DO OPERADOR (NOVO)
- 49 CABO DE COBRE SINGELO #150,0mm² - PVC 0,6/1kV (NOVO), PARA ATERRAMENTO INDIVIDUAL DO INVERSOR ATÉ O MOTOR
- 52 CABO DE CONTROLE 2C x 1,5 mm² (NOVO), PARA BOTÃO DE EMERGÊNCIA REMOTO (GRUPO 3)

NOTAS:

- 1 - PLATAFORMA DE TRANSFORMADORES EXISTENTE, SENDO TROCADO NESTA ETAPA O ACIONAMENTO E O MOTOR DO 3º GRUPO DE BOMBEAMENTO.
- 2 - ELETRODUTO NOVO, DE AÇO GALVANIZADO, DIÂMETRO 50 mm.
- 3 - SEPTO DIVISOR PARA SEPARAÇÃO ENTRE OS CABOS DE MÉDIA TENSÃO E OS CABOS DE BAIXA TENSÃO E CONTROLE.
- 4 - O INVERSOR DE FREQUÊNCIA DO GRUPO-3 DEVERÁ SER INSTALADO DESLOCADO DA PAREDE, EM VIRTUDE DE FLANGES DE ACESSO NA LATERAL, CONFORME INDICADO NO DOCUMENTO DO FABRICANTE.


00	08/02/2022	APROVADO	VRN	JZN	SRZ
0B	25/01/2022	REVISADO CONFORME "COMENTÁRIOS À ENTREGA 06 - 12-12-21"	VRN	JZN	SRZ
0A	12/12/2021	EMIÇÃO INICIAL	VRN	JZN	SRZ
REV.	DATA	NATUREZA DA REVISÃO	DES.	VER.	APR.
HISTÓRICO DE REVISÕES					
 PROJETOS ELÉTRICOS PROJETO: EBAB FAXINAL ENDEREÇO: Est. Estância Boca da Serra, 2300 - Ana Rech - Caxias do Sul, RS - 95060-000					
Nº CLIENTE:			PROJETO EXECUTIVO - ELÉTRICO		
Nº ZATTAR: 0002-SAM-EL-DE-0001			PLATAFORMA TRANSFORMADORES E INVERSOR - PLANTA BAIXA		
RESPONSABILIDADE TÉCNICA:			PROPRIETÁRIO:		
JAMIL ZATTAR NETO CREA: 095.988-0					
00	VRN	JZN	SRZ	ESC:	FORMATO:
REV.	DES.	VERIF.	APROV.	INDICADA	A3
				DATA:	Nº
				08/02/2022	02/07

1
2
3
4
5
6
7
8
9
10
11

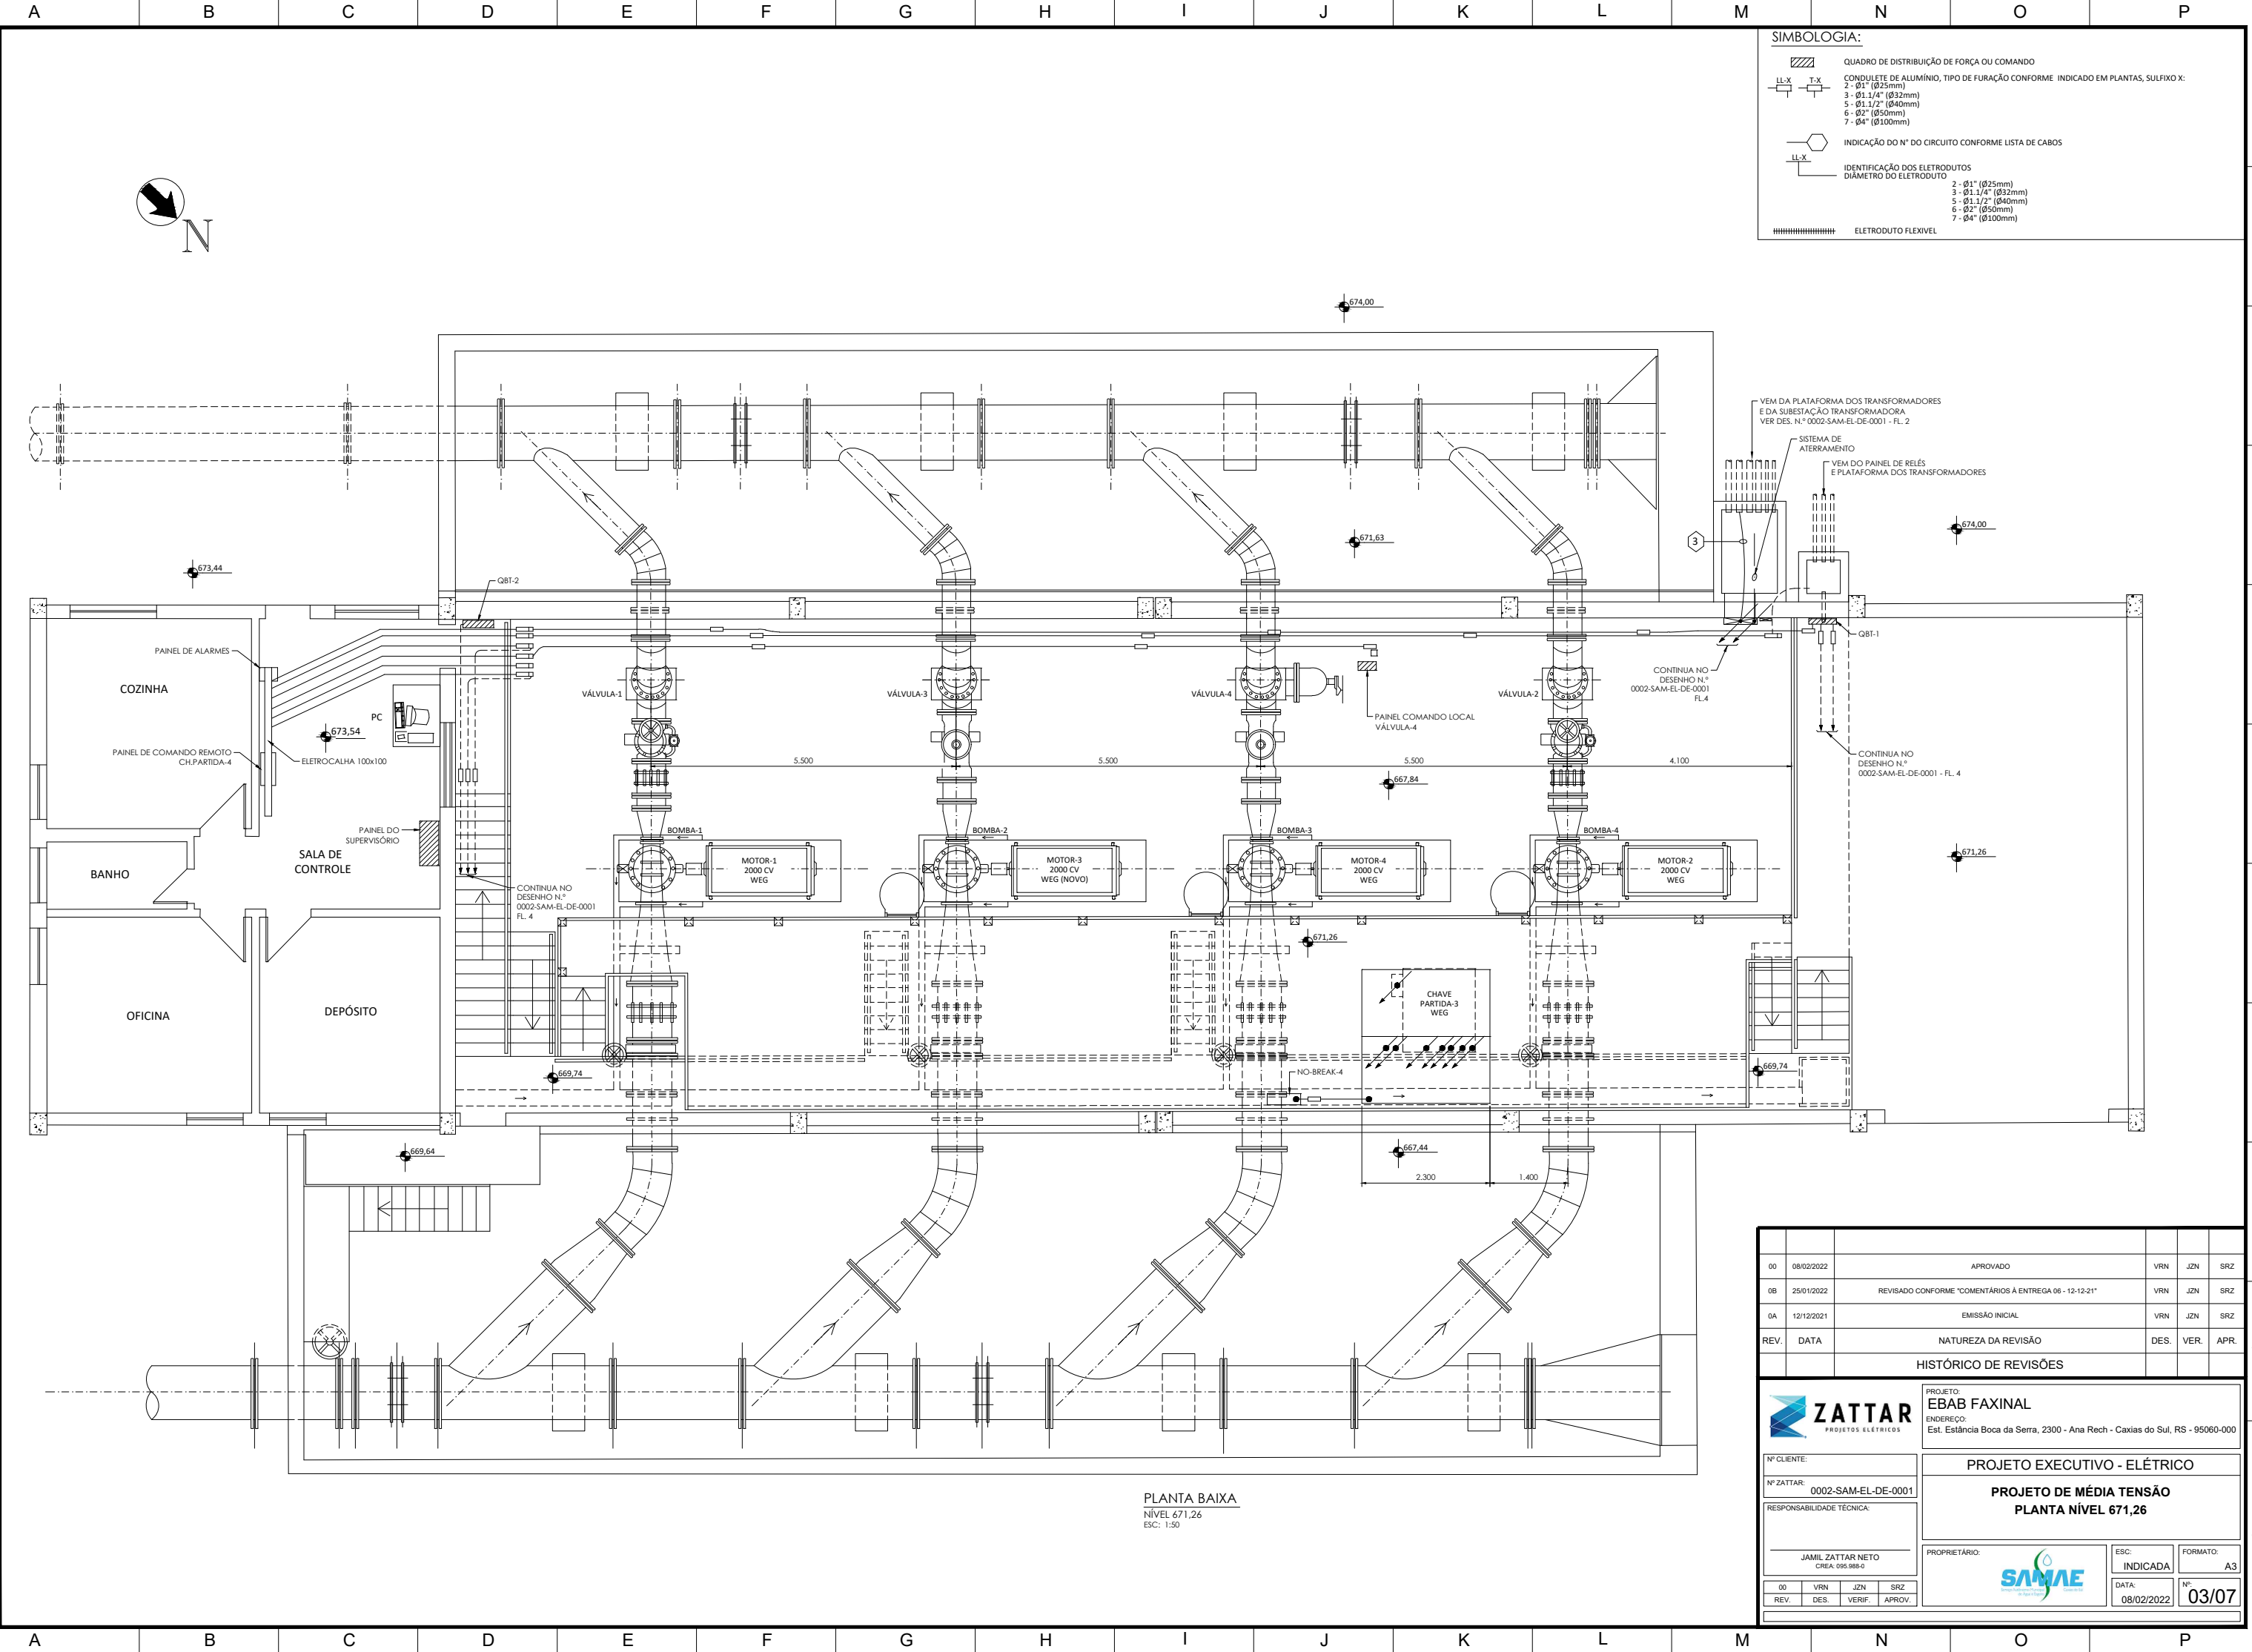

00	08/02/2022	APROVADO	VRN	JZN	SRZ
0B	25/01/2022	REVISADO CONFORME "COMENTÁRIOS À ENTREGA 06 - 12-12-21"	VRN	JZN	SRZ
0A	12/12/2021	EMIÇÃO INICIAL	VRN	JZN	SRZ
REV.	DATA	NATUREZA DA REVISÃO	DES.	VER.	APR.
HISTÓRICO DE REVISÕES					
PROJETO: EBAB FAXINAL ENDEREÇO: Est. Estância Boca da Serra, 2300 - Ana Rech - Caxias do Sul, RS - 95060-000					
Nº CLIENTE:			PROJETO EXECUTIVO - ELÉTRICO		
Nº ZATTAR:			0002-SAM-EL-DE-0001		
RESPONSABILIDADE TÉCNICA:			PROJETO DE MÉDIA TENSÃO PLANTA NÍVEL 671,26		
JAMIL ZATTAR NETO CREA: 095.988-0			PROPRIETÁRIO: 		
00	VRN	JZN	SRZ	ESC:	FORMATO:
REV.	DES.	VERIF.	APROV.	INDICADA	A3
				DATA:	Nº:
				08/02/2022	03/07

1
2
3
4
5
6
7
8
9
10
11

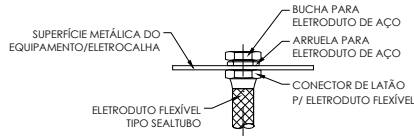

DETALHE 1
SEM ESCALA

LEITO PARA CABOS (EXISTENTE)
600x100mm

MÃO FRANCESA REFORÇADA COM
800mm DE COMPRIMENTO,
REF. RP-2071 DA REAL PERFIL
A CADA 2m (EXISTENTE)

ELETROCALHA 200x50mm
(EXISTENTE)

VER DESENHOS Nº
0002-SAM-EL-DE-0001
FLS. 5 E 6

2800

DETALHE 1

SUPOORTE EM PERFIL "L" DE
AÇO GALV. DE DIMENSÕES
50,8x6,35mm (NOVO)

LEITO PARA CABOS, TIPO MÉDIO
GALV. A FOGO DE 300x100mm
FIXADO EM SUPORTE METÁLICO
(NOVO)

671,26

669,74

2800

667,84

2400

667,84

667,84

CORTE A-A
ESC: 1:50

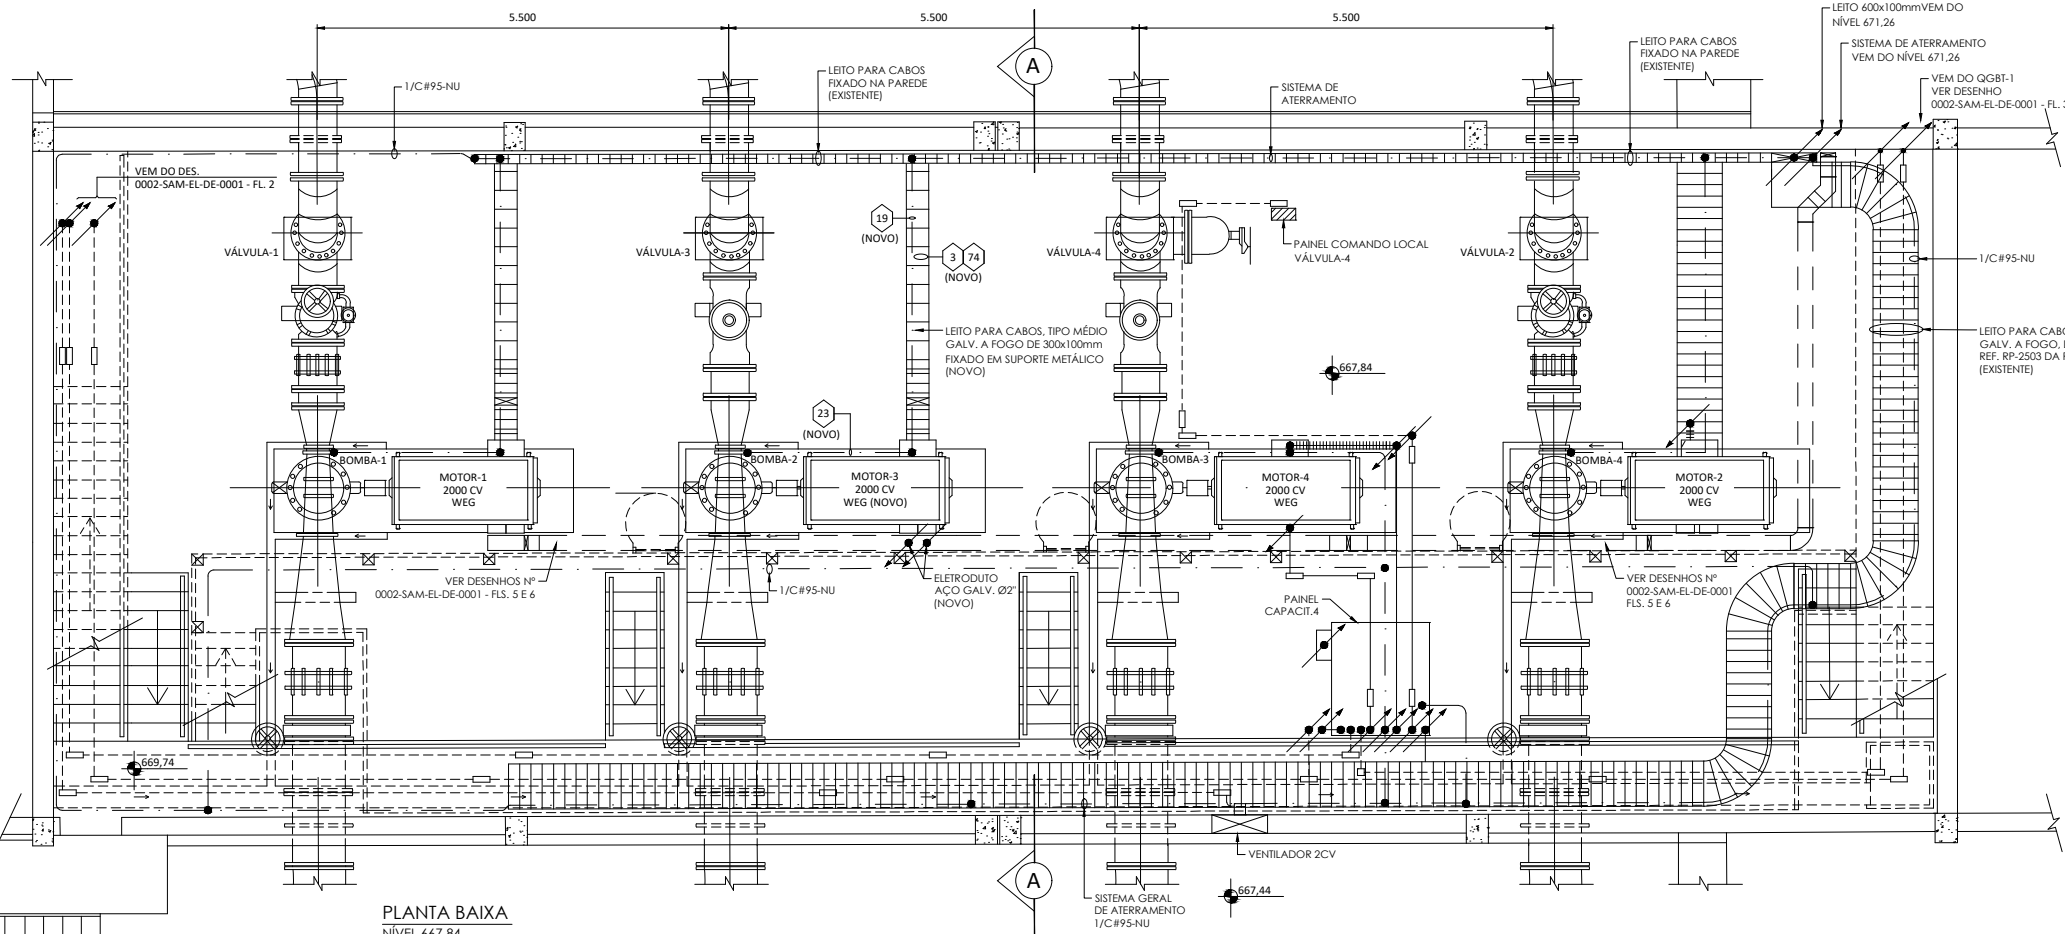

PLANTA BAIXA
NÍVEL 667,84
ESC: 1:50

TABELA DE CABOS (CODIFICAÇÃO CONFORME PROJETO DA SUBSTITUIÇÃO DO TERCEIRO GRUPO)						
POSICÃO	SERV.	PERCURSO	CLASSE DE ISOLAM.(KV)	Nº CONDUTORES E BITOLA (mm2)	PERCURSO	
1	F	INVERSOR-1	MOTOR-1	3,6/6	3/C#300	TUB. EXTERNA-LEITO
2	F	INVERSOR-2	MOTOR-2	3,6/6	3/C#240	TUB. EXTERNA-LEITO
3	F	INVERSOR-3	MOTOR-3	3,6/6	3/C#300	TUB. EXTERNA-LEITO
4	F	TR-4	CH. PARTIDA-4	3,6/6	3/C#300	TUB. EXTERNA-LEITO
7	F	CH. PARTIDA-3	MOTOR-3	3,6/6	3/C#300	AG-#100 (NBR-5998)
8	F	CH. PARTIDA-4	MOTOR-4	3,6/6	3/C#300	AG-#100 (NBR-5998)
11	F	CH. PARTIDA-3	P. CAPACITOR-3	3,6/6	3/C#70	AG-#100 (NBR-5998)
12	F	CH. PARTIDA-4	P. CAPACITOR-4	3,6/6	3/C#70	AG-#100 (NBR-5998)
15	F	ATERRAM. GERAL	CH. PARTIDA-3	NÚ	1/C#95	EXPOSTO
16	F	ATERRAM. GERAL	CH. PARTIDA-4	NÚ	1/C#95	EXPOSTO
17	F	ATERRAM. GERAL	MOTOR-1	NÚ	1/C#95	EXPOSTO
18	F	ATERRAM. GERAL	MOTOR-2	NÚ	1/C#95	EXPOSTO
19	F	ATERRAM. GERAL	MOTOR-3	NÚ	1/C#95	EXPOSTO
20	F	ATERRAM. GERAL	MOTOR-4	NÚ	1/C#95	EXPOSTO
21	F	MOTOR-1	BOMBA-1	NÚ	1/C#95	EXPOSTO
22	F	MOTOR-2	BOMBA-2	NÚ	1/C#95	EXPOSTO
23	F	MOTOR-3	BOMBA-3	NÚ	1/C#95	EXPOSTO
24	F	MOTOR-4	BOMBA-4	NÚ	1/C#95	EXPOSTO
27	P	CH. PARTIDA-3	MOTOR-3	0,3	8/C#(3x1,5)-BILND-P/TERMOPAR	PVC-#50
28	P	CH. PARTIDA-4	MOTOR-4	0,3	8/C#(3x1,5)-BILND-P/TERMOPAR	PVC-#50
31	F	CH. PARTIDA-3	MOTOR-3	0,6/1	2/C#4	PVC-#50
32	F	CH. PARTIDA-4	MOTOR-4	0,6/1	2/C#4	PVC-#50
35	C	CH. PARTIDA-3	P. CAPACITOR-3	0,6/1	4/C#2,5	PVC-#25
36	C	CH. PARTIDA-4	P. CAPACITOR-4	0,6/1	4/C#2,5	PVC-#25
39	F	QGBT-1	CH. PARTIDA-3	0,6/1	2/C#4	PVC-#50
40	F	QGBT-1	CH. PARTIDA-4	0,6/1	2/C#4	PVC-#50
43	A	CH. PARTIDA-3	P. ALARMES	0,6/1	2/C#2,5	PVC-#50
44	A	CH. PARTIDA-4	P. ALARMES	0,6/1	2/C#2,5	PVC-#50
47	C	CH. PARTIDA-3	P. VÁLVULA-3	0,6/1	10/C#2,5	PVC-#50
48	C	CH. PARTIDA-4	P. VÁLVULA-4	0,6/1	10/C#2,5	PVC-#50
54	S	CH. PARTIDA-3	P. VÁLVULA-3	0,3	1/C#2x1,5-BILINDADO	PVC-#50
52	S	CH. PARTIDA-4	P. VÁLVULA-4	0,3	1/C#2x1,5-BILINDADO	PVC-#50
55	F	ATERRAM. GERAL	P. CAPACITOR-3	NÚ	1/C#95	EXPOSTO
56	F	ATERRAM. GERAL	P. CAPACITOR-4	NÚ	1/C#95	EXPOSTO
57	I	QGBT-2	ILUM. NÍVEL 667,84	0,6/1	3/C#4(F+N+T)	PVC-#25
58	I	QGBT-2	ILUM. NÍVEL 671,26	0,6/1	3/C#4(F+N+T)	PVC-#25
61	F	CH. PARTIDA-3	NO-BREAK-3	0,6/1	5/C#4(2x(F+N)+T)	PVC-#32
62	F	CH. PARTIDA-4	NO-BREAK-4	0,6/1	5/C#4(2x(F+N)+T)	PVC-#32
63	A	P. RELES	P. ALARMES	0,6/1	8/C#2,5	TUB. EXT.+PVC-#50
74	F	ATERR. INVERSOR-3	MOTOR-3	0,6/1	1/C#150	TUB. EXTERNA-LEITO
NOTAS: ABBREVIATURA FINALIDADE DOS CABOS						
A - ALARME	F - FORÇA	P - PROTEÇÃO				
C - COMANDO	S - SINAL	I - ILUMINAÇÃO				

00	08/02/2022	APROVADO	VRN	JZN	SRZ
0B	25/01/2022	REVISADO CONFORME "COMENTÁRIOS A ENTREGA 06 - 12-12-21"	VRN	JZN	SRZ
0A	12/12/2021	EMIÇÃO INICIAL	VRN	JZN	SRZ
REV.	DATA	NATUREZA DA REVISÃO	DES.	VER.	APR.
HISTÓRICO DE REVISÕES					



PROJETOS ELÉTRICOS

PROJETO:
EBAB FAXINAL

ENDEREÇO:
Est. Estância Boca da Serra, 2300 - Ana Rech - Caxias do Sul, RS - 95060-000

Nº CLIENTE:

Nº ZATTAR:
0002-SAM-EL-DE-0001

RESPONSABILIDADE TÉCNICA:

JAMIL ZATTAR NETO
CREA: 095.988-0

PROJETO EXECUTIVO - ELÉTRICO

PROJETO DE MÉDIA TENSÃO

PLANTA NÍVEL 667,84

PROPRIETÁRIO:



ESC:
INDICADA


FORMATO:
A3

DATA:
08/02/2022

Nº:
04/07

1
2
3
4
5
6
7
8
9
10
11

1
2
3
4
5
6
7
8
9
10
11

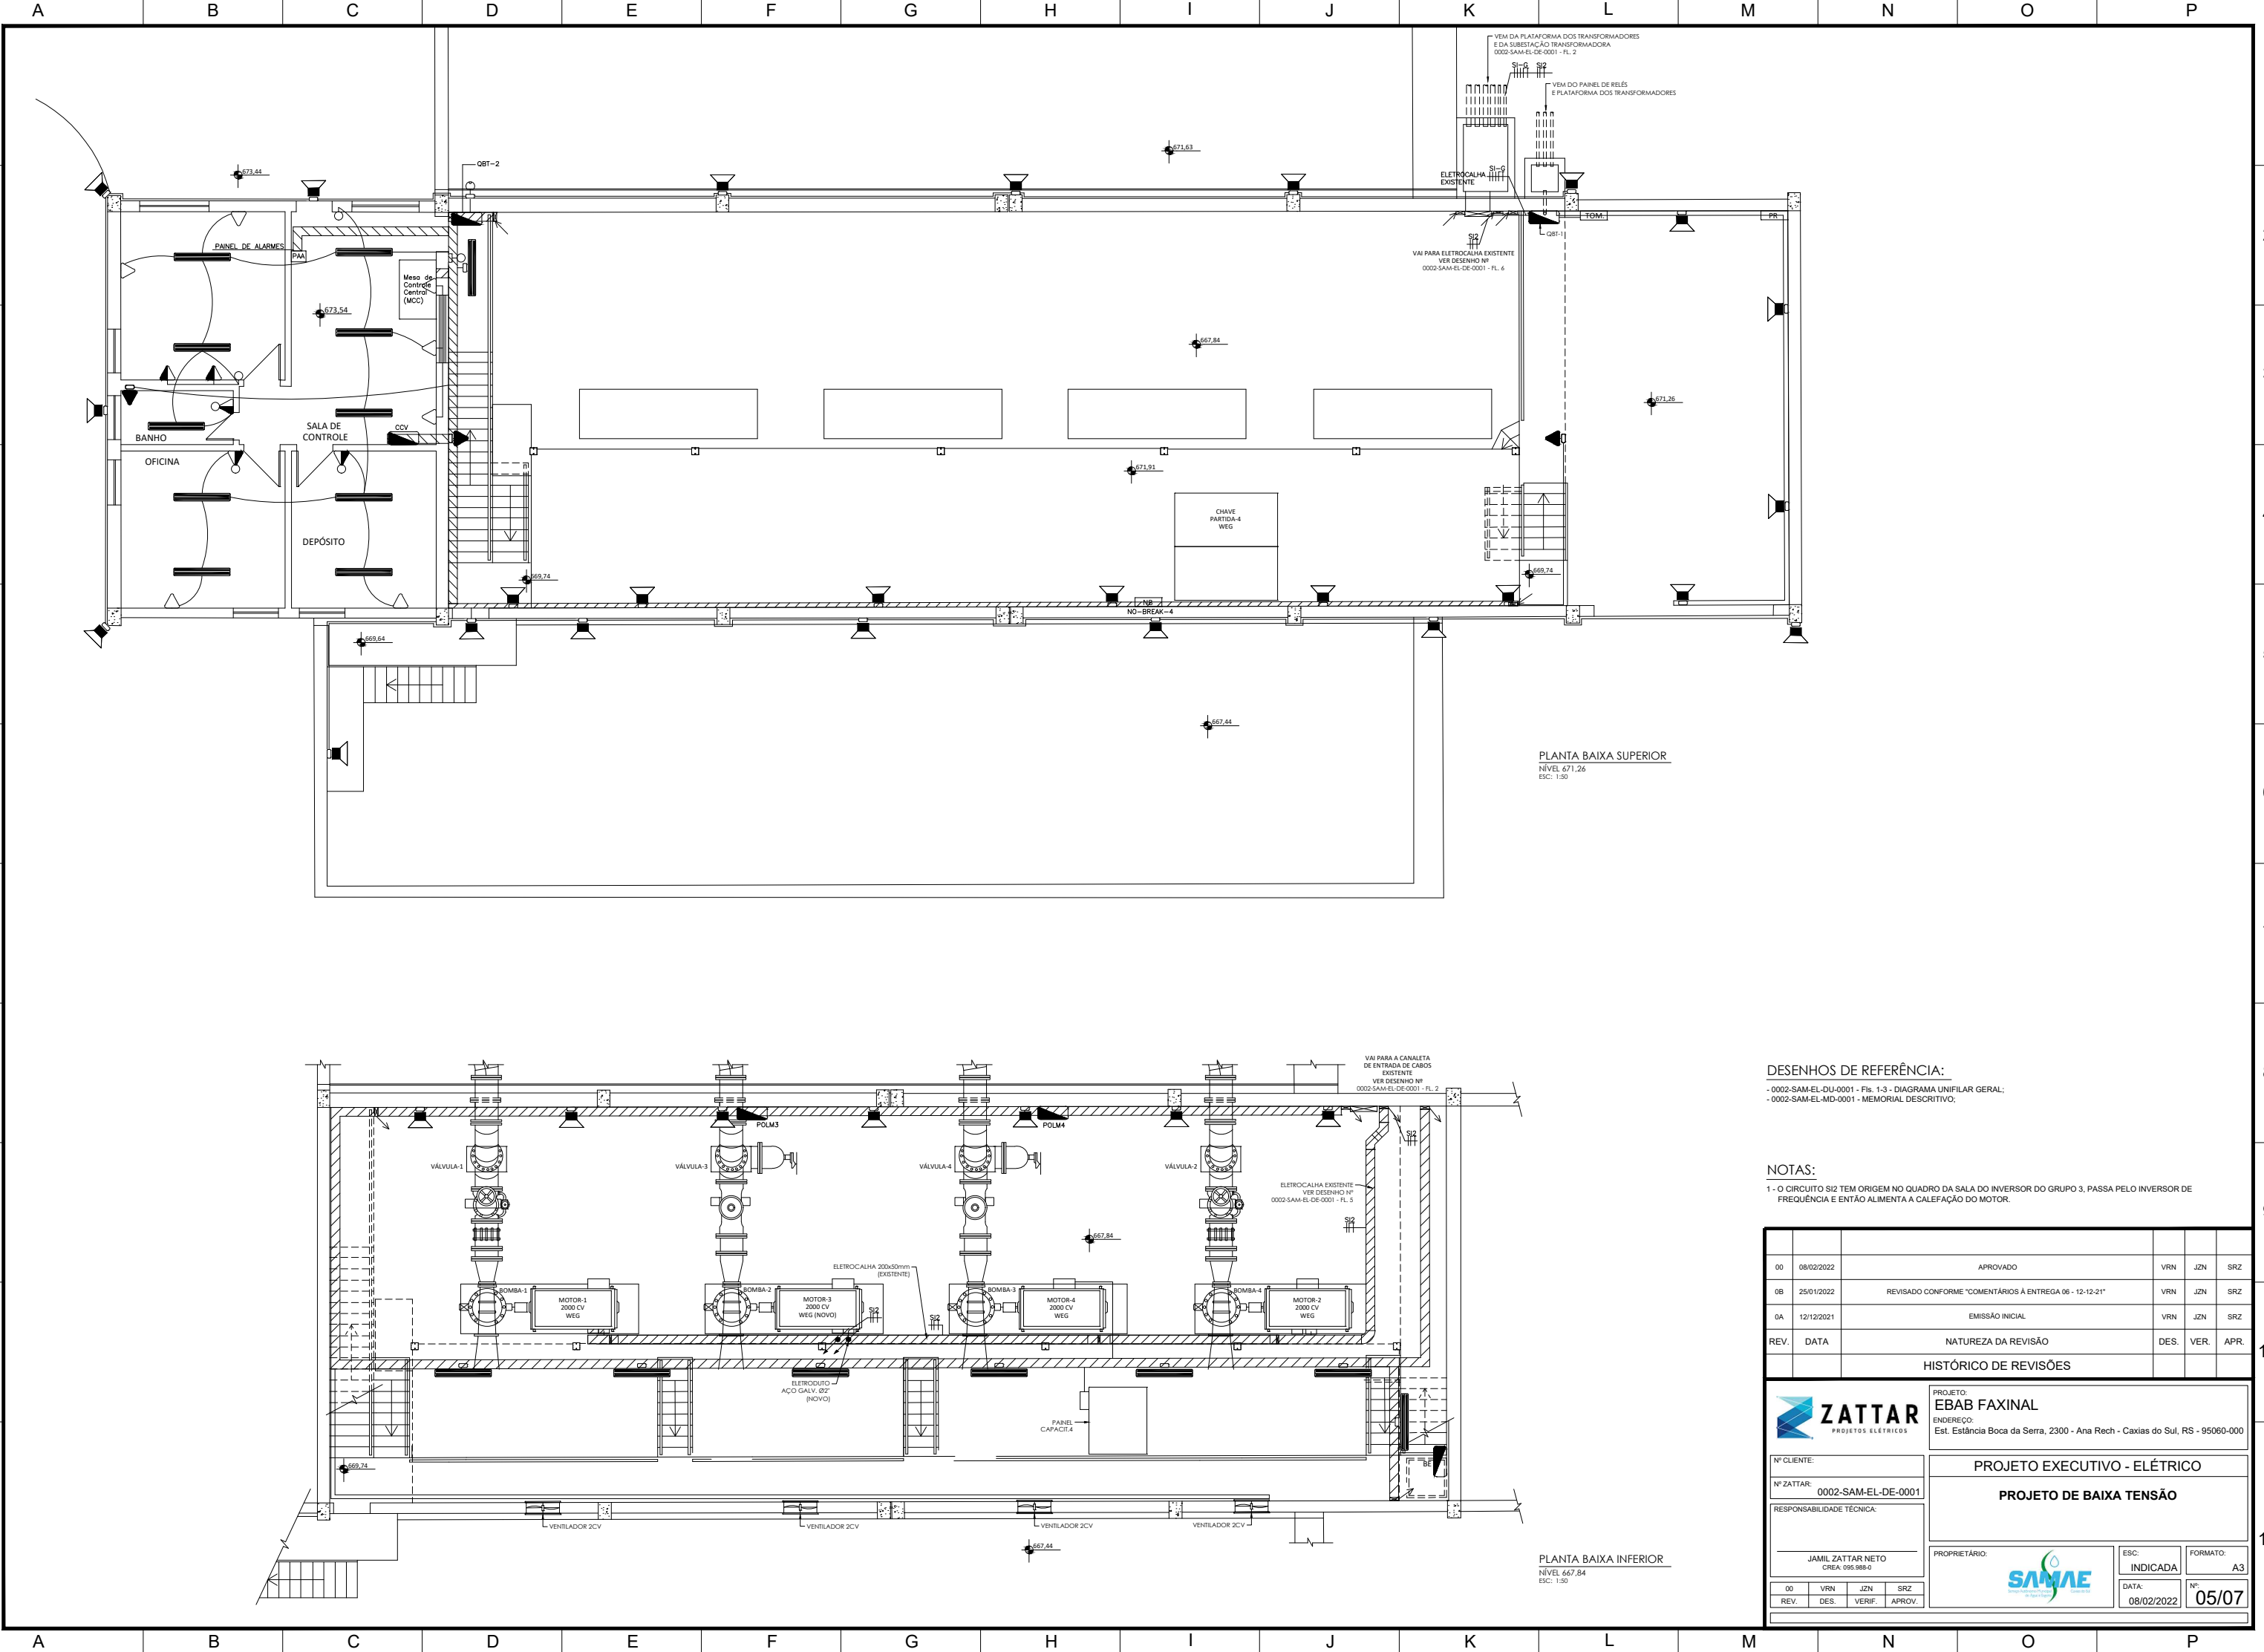

PLANTA BAIXA SUPERIOR
NÍVEL 671,26
ESC: 1:50

PLANTA BAIXA INFERIOR
NÍVEL 667,84
ESC: 1:50

DESENHOS DE REFERÊNCIA:

- 0002-SAM-EL-DU-0001 - Fts. 1-3 - DIAGRAMA UNIFILAR GERAL;
- 0002-SAM-EL-MD-0001 - MEMORIAL DESCRITIVO.

NOTAS:

1 - O CIRCUITO SI2 TEM ORIGEM NO QUADRO DA SALA DO INVERSOR DO GRUPO 3, PASSA PELO INVERSOR DE FREQUÊNCIA E ENTÃO ALIMENTA A CALEFAÇÃO DO MOTOR.

00	08/02/2022	APROVADO	VRN	JZN	SRZ
0B	25/01/2022	REVISADO CONFORME "COMENTÁRIOS À ENTREGA 06 - 12-12-21"	VRN	JZN	SRZ
0A	12/12/2021	EMIÇÃO INICIAL	VRN	JZN	SRZ
REV.	DATA	NATUREZA DA REVISÃO	DES.	VER.	APR.
HISTÓRICO DE REVISÕES					



PROJETO:
EBAB FAXINAL
ENDEREÇO:
Est. Estância Boca da Serra, 2300 - Ana Rech - Caxias do Sul, RS - 95060-000

Nº CLIENTE:

Nº ZATTAR:
0002-SAM-EL-DE-0001

RESPONSABILIDADE TÉCNICA:

JAMIL ZATTAR NETO
CREA: 095.988-0

PROPRIETÁRIO:



ESC:
INDICADA

FORMATO:
A3

DATA:
08/02/2022


Nº:
05/07

PROJETO EXECUTIVO - ELÉTRICO


PROJETO DE BAIXA TENSÃO

00	VRN	JZN	SRZ
REV.	DES.	VERIF.	APROV.

1
2
3
4
5
6
7
8
9
10
11

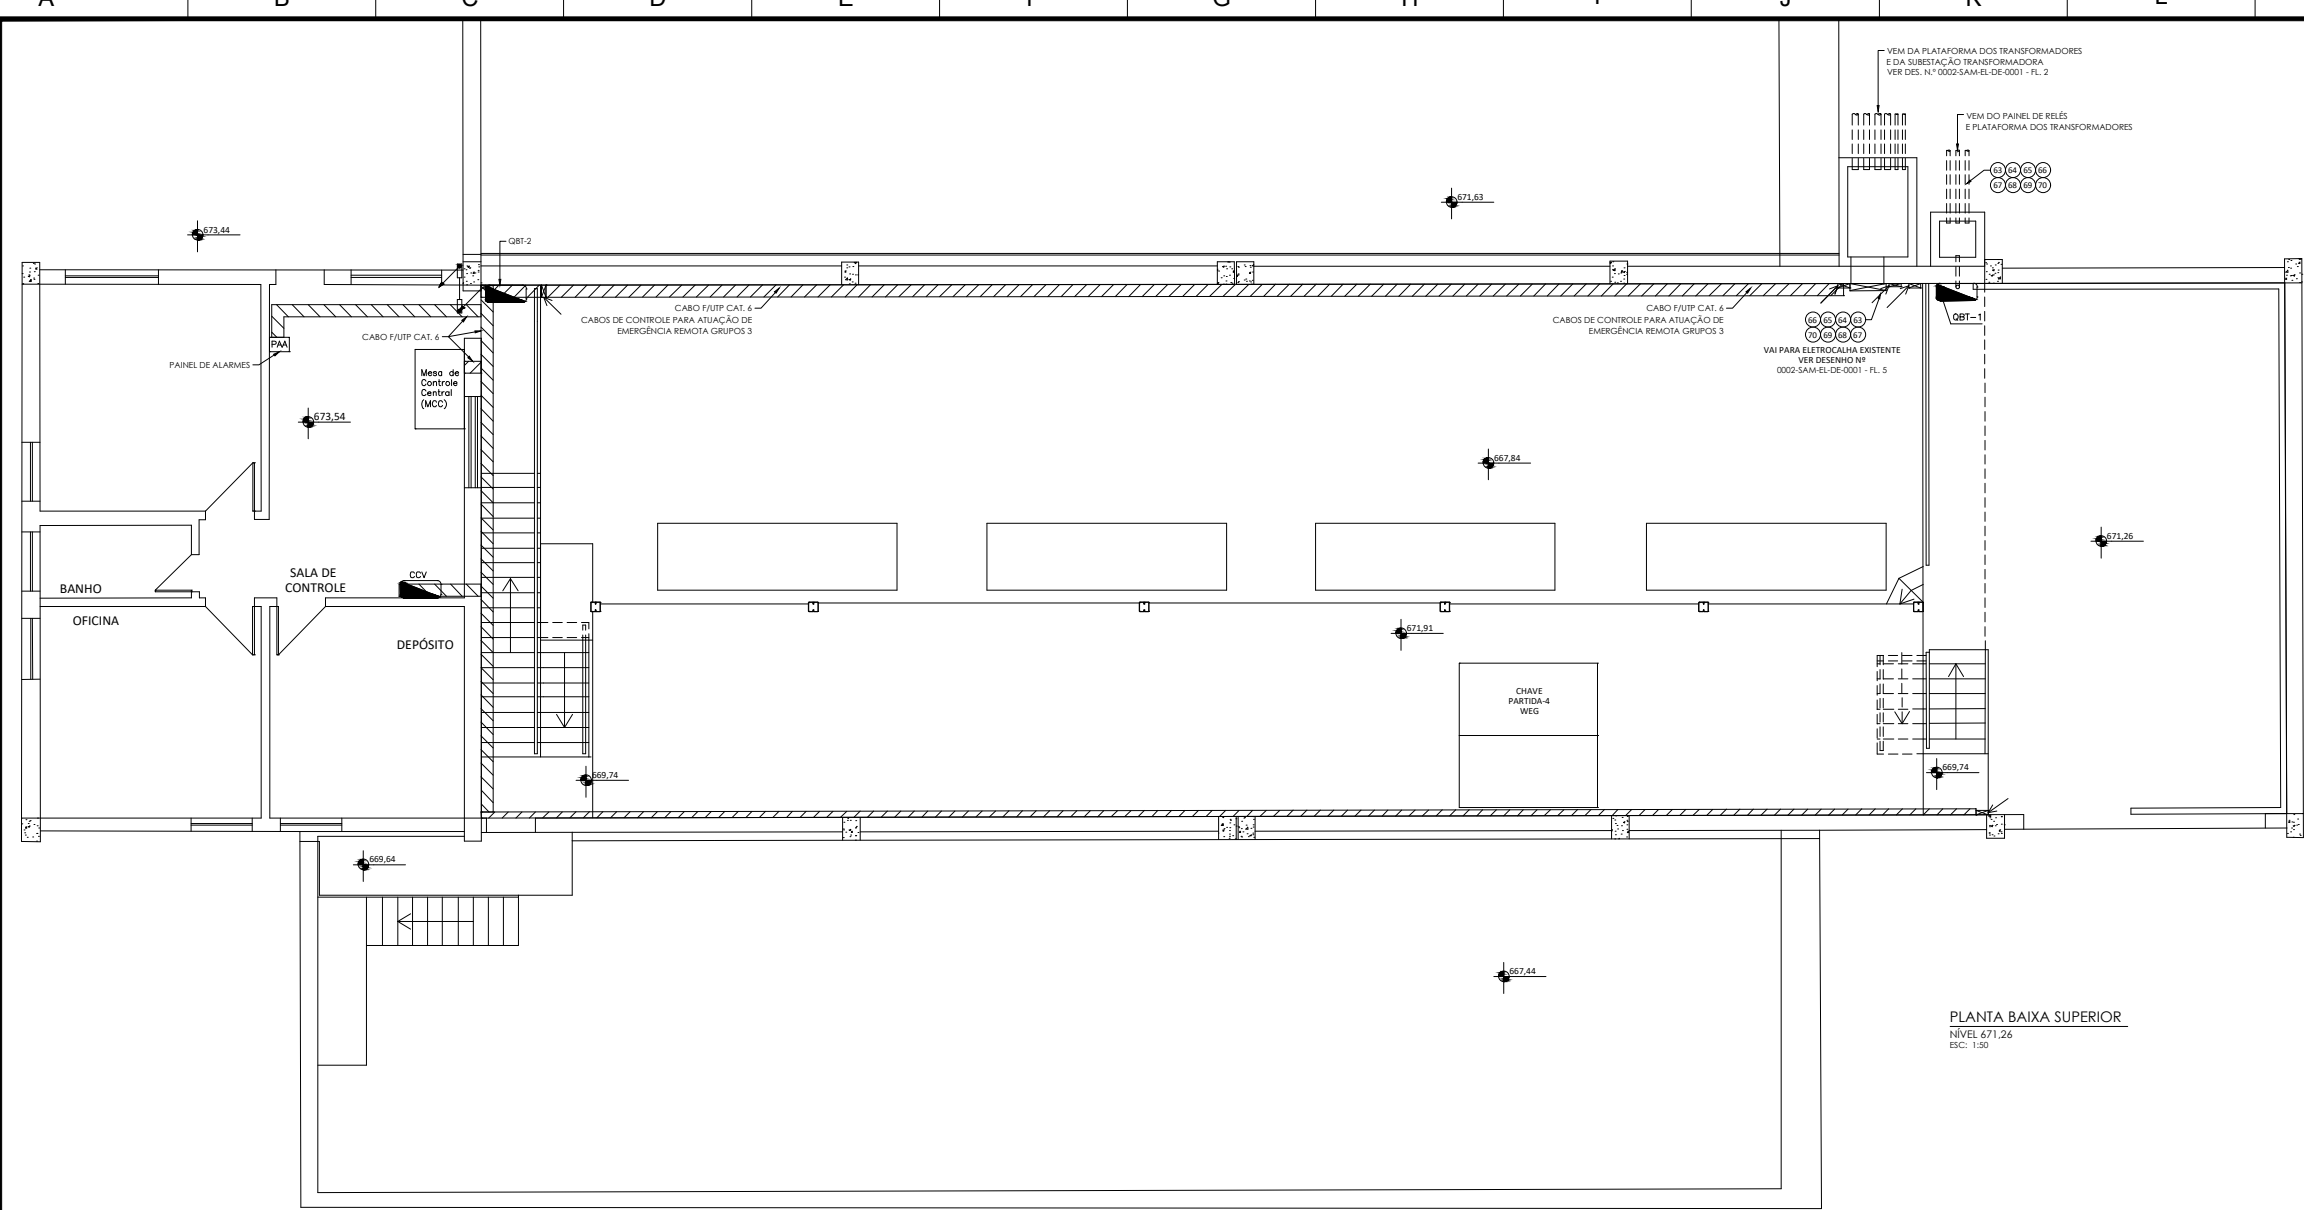

PLANTA BAIXA SUPERIOR
NÍVEL 671.26
ESC.: 1:50

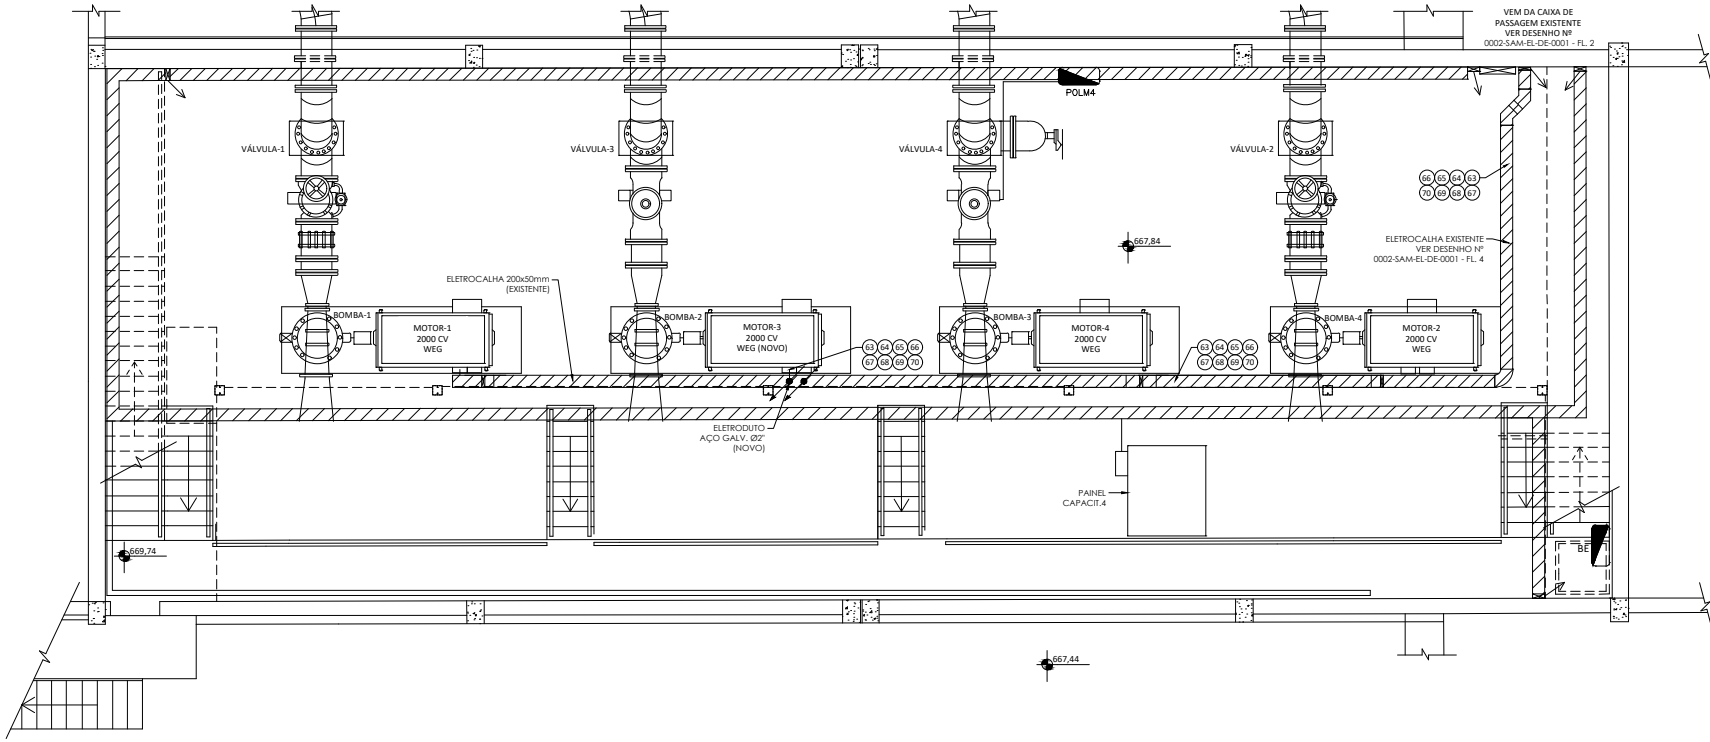

PLANTA BAIXA INFERIOR
NÍVEL 667.84
ESC.: 1:50

Nº. DO CABO	DE ONDE	PARA ONDE	TIPO	FUNÇÃO
3	POLM3	CPM3	12x1,5mm²	Comando/S
4	POLM4	CPM4	12x1,5mm²	Comando/S
7	MCC	POLM3	2x1,5mm²	Sinal botão de em
8	MCC	POLM4	2x1,5mm²	Sinal botão de em
20	POLM3	V6lv.-3	4x24AWG	Límite superior d
21	POLM3	V6lv.-3	4x24AWG	Límite inferior d
22	POLM3	V6lv.-3	3x1,5mm²	Solenóide abertur
23	POLM3	V6lv.-3	3x1,5mm²	Solenóide fechame
24	POLM4	V6lv.-4	4x24AWG Blindado (manga)	Sensor de posicão
25	POLM4	V6lv.-4	4x24AWG	Límite superior d
26	POLM4	V6lv.-4	4x24AWG	Límite inferior d
27	POLM4	V6lv.-4	3x1,5mm²	Solenóide abertur
28	POLM4	V6lv.-4	3x1,5mm²	Solenóide fechame
29	Medição	MCC	4x24AWG Blindado (manga)	Sinal serial medi
30	QRPT	MCC	4x24AWG Blindado (manga)	Com. RS-485 1 (
33	TRAFO3	PAA	3x1,5mm²	Alarmes Tra
34	TRAFO4	PAA	3x1,5mm²	Alarmes Tra
35	QRPT	PAA	15x1,5mm²	Alarmes Relés Di
38	BC3	PAA	3x1,5mm²	Alarmes banco de
39	BC4	PAA	3x1,5mm²	Alarmes banco de
40	MCC	CPM/PAA	4x24AWG Blindado (manga)	Sinal RS-48
41	MCC	POLM's	4x24AWG Blindado (manga)	Sinal RS-48
42	QGBT	MCC	UTP 4P Cat. 5e	Com. multimedi
46	CPM3	PAA	2x1,5mm²	Alarme defeito ma
46	CPM4	PAA	2x1,5mm²	Alarme defeito ma
47	IF2	Motor 2	1Tx1,0mm²	Temp. enrolamentos
48	IF2	Motor 2	1Tx1,0mm²	Temp. enrolamentos
49	IF2	Motor 2	1Tx1,0mm²	Temp. enrolamentos
50	IF2	Motor 2	1Tx1,0mm²	Temp. enrolamentos
51	IF2	Motor 2	1Tx1,0mm²	Temp. enrolamentos
52	IF2	Motor 2	1Tx1,0mm²	Temp. enrolamentos
53	IF2	Motor 2	1Tx1,0mm²	Temperatura dos m
54	IF2	Motor 2	1Tx1,0mm²	Temperatura dos m
55	IF1	Motor 1	1Tx1,0mm²	Temp. enrolamentos
56	IF1	Motor 1	1Tx1,0mm²	Temp. enrolamentos
57	IF1	Motor 1	1Tx1,0mm²	Temp. enrolamentos
58	IF1	Motor 1	1Tx1,0mm²	Temp. enrolamentos
59	IF1	Motor 1	1Tx1,0mm²	Temp. enrolamentos
60	IF1	Motor 1	1Tx1,0mm²	Temp. enrolamentos
61	IF1	Motor 1	1Tx1,0mm²	Temperatura dos m
62	IF1	Motor 1	1Tx1,0mm²	Temperatura dos m
63	IF3	Motor 3	1Tx1,0mm²	Temp. enrolamentos
64	IF3	Motor 3	1Tx1,0mm²	Temp. enrolamentos
65	IF3	Motor 3	1Tx1,0mm²	Temp. enrolamentos
66	IF3	Motor 3	1Tx1,0mm²	Temp. enrolamentos
67	IF3	Motor 3	1Tx1,0mm²	Temp. enrolamentos
68	IF3	Motor 3	1Tx1,0mm²	Temp. enrolamentos
69	IF3	Motor 3	1Tx1,0mm²	Temperatura dos m
70	IF3	Motor 3	1Tx1,0mm²	Temperatura dos m

Legenda:
BCX: Banco de capacitores da motobomba x;
CPMx: Chave de partida da motobomba x;
MCC: Mesa de controle central;
Medição: Quadro de medição da concessionária RGE;
PAA: Pannel anunciador de alarmes;
POLMx: Pannel de operação local da motobomba x;
QRPT: Quadro de relés de proteção dos transformadores;
V6lv. x: V6lvula na saída da motobomba x;
IF2: Inversor de frequência do grupo 2;
IF1: Inversor de frequência do grupo 1.

DESENHOS DE REFERÊNCIA:
- 0002-SAM-EL-MD-0001 - MEMORIAL DESCRITIVO.

NOTAS:
1 - SERÃO RETIRADOS TODOS OS CIRCUITOS ASSOCIADOS A CHAVE DE PARTIDA E AO BANCO DE CAPACITORES DO GRUPO 3. CIRCUITOS A SEREM RETIRADOS/DESMONTADOS: 3, 7, 20, 21, 22, 23, 33, 38 E 45.

REV.	DATA	NATUREZA DA REVISÃO	DES.	VER.	APR.
00	08/02/2022	APROVADO	VRN	JZN	SRZ
0B	25/01/2022	REVISADO CONFORME "COMENTÁRIOS À ENTREGA 06 - 12-12-21"	VRN	JZN	SRZ
0A	12/12/2021	EMIÇÃO INICIAL	VRN	JZN	SRZ
HISTÓRICO DE REVISÕES					



PROJETOS ELÉTRICOS

PROJETO:
EBAB FAXINAL

ENDEREÇO:
Est. Estância Boca da Serra, 2300 - Ana Rech - Caxias do Sul, RS - 95060-000

Nº CLIENTE:

Nº ZATTAR: 0002-SAM-EL-DE-0001

RESPONSABILIDADE TÉCNICA:

JAMIL ZATTAR NETO
CREA: 095.988-0

PROPRIETÁRIO:



ESC: INDICADA
FORMATO: A3

DATA: 08/02/2022
Nº: 06/07

00 VRN JZN SRZ

REV. DES. VERIF. APROV.

PROJETO EXECUTIVO - ELÉTRICO

PROJETO DE COMANDO E CONTROLE

