

EBAB FAXINAL | GMB-03

REFORMA DO BOMBEAMENTO GRUPO 03


PROJETO EXECUTIVO ELÉTRICO

00	08/02/2022	APROVADO	VRN	JZN	SRZ
0B	25/01/2022	REVISADO CONFORME "COMENTÁRIOS À ENTREGA 06 - 12/12/21"	VRN	JZN	SRZ
0A	12/12/2021	EMIÇÃO INICIAL	VRN	JZN	SRZ
REV.	DATA	NATUREZA DA REVISÃO	DES.	VER.	APR.
HISTÓRICO DE REVISÕES					

 PROJETO: EBAB FAXINAL ENDEREÇO: Est. Estância Boca da Serra, 2300 - Ana Rech - Caxias do Sul, RS - 95060-000			
Nº CLIENTE:		PROJETO EXECUTIVO - ELÉTRICO	
Nº ZATTAR: 0002-SAM-EL-DI-0001		SUBSTITUIÇÃO DO MOTOR DO 3º GRUPO DE BOMBEAMENTO	
RESPONSABILIDADE TÉCNICA:		PROPRIETÁRIO:	
JAMIL ZATTAR NETO CREA: 095.988-0			
00 VRN JZN SRZ		ESC: S/ ESC. FORMATO: A3	
REV. DES. VERIF. APROV.		DATA: 08/02/2022 Nº: 01/03	


1
2
3
4
5
6
7
8
9
10
11

1
2
3
4
5
6
7
8
9
10
11

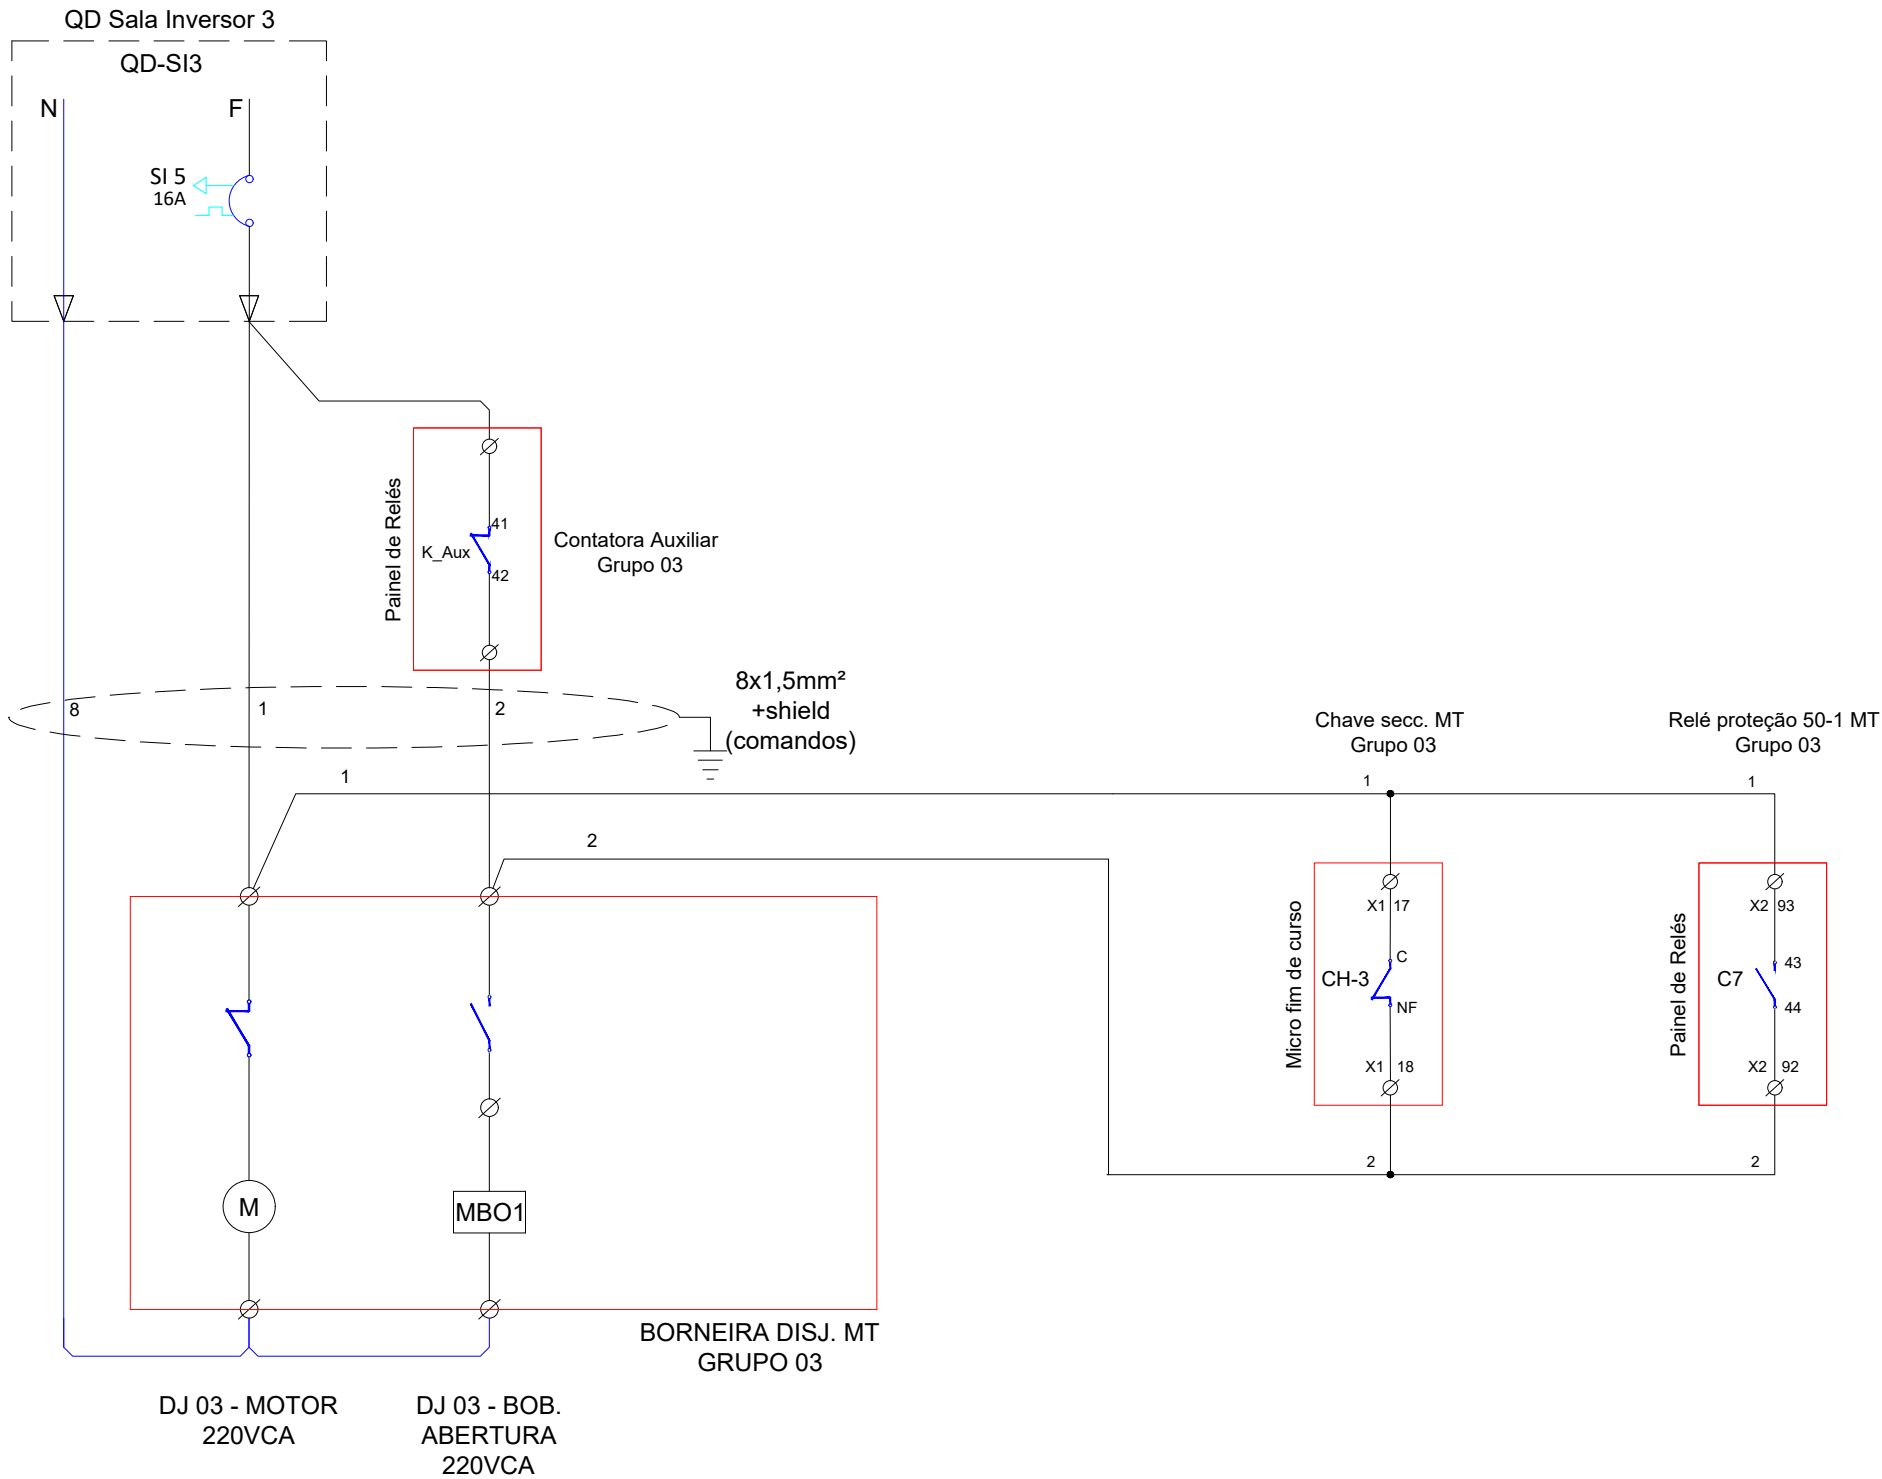

00	08/02/2022	APROVADO	VRN	JZN	SRZ
0B	25/01/2022	REVISADO CONFORME "COMENTÁRIOS À ENTREGA 06 - 12/12/21"	VRN	JZN	SRZ
0A	12/12/2021	EMIÇÃO INICIAL	VRN	JZN	SRZ
REV.	DATA	NATUREZA DA REVISÃO	DES.	VER.	APR.
HISTÓRICO DE REVISÕES					
 PROJETO: EBAB FAXINAL ENDEREÇO: Est. Estância Boca da Serra, 2300 - Ana Rech - Caxias do Sul, RS - 95060-000 Nº CLIENTE: Nº ZATTAR: RESPONSABILIDADE TÉCNICA: JAMIL ZATTAR NETO CREA: 095.988-0 PROJETO EXECUTIVO - ELÉTRICO GRUPO 3 INTERLIGAÇÃO INVERSOR e DJ MT (DJ-3) PROPRIETÁRIO:  ESC: S/ ESC. FORMATO: A3 00 VRN JZN SRZ REV. DES. VERIF. APROV. DATA: 08/02/2022 Nº: 02/03					

A B C D E F G H I J K L M N O P

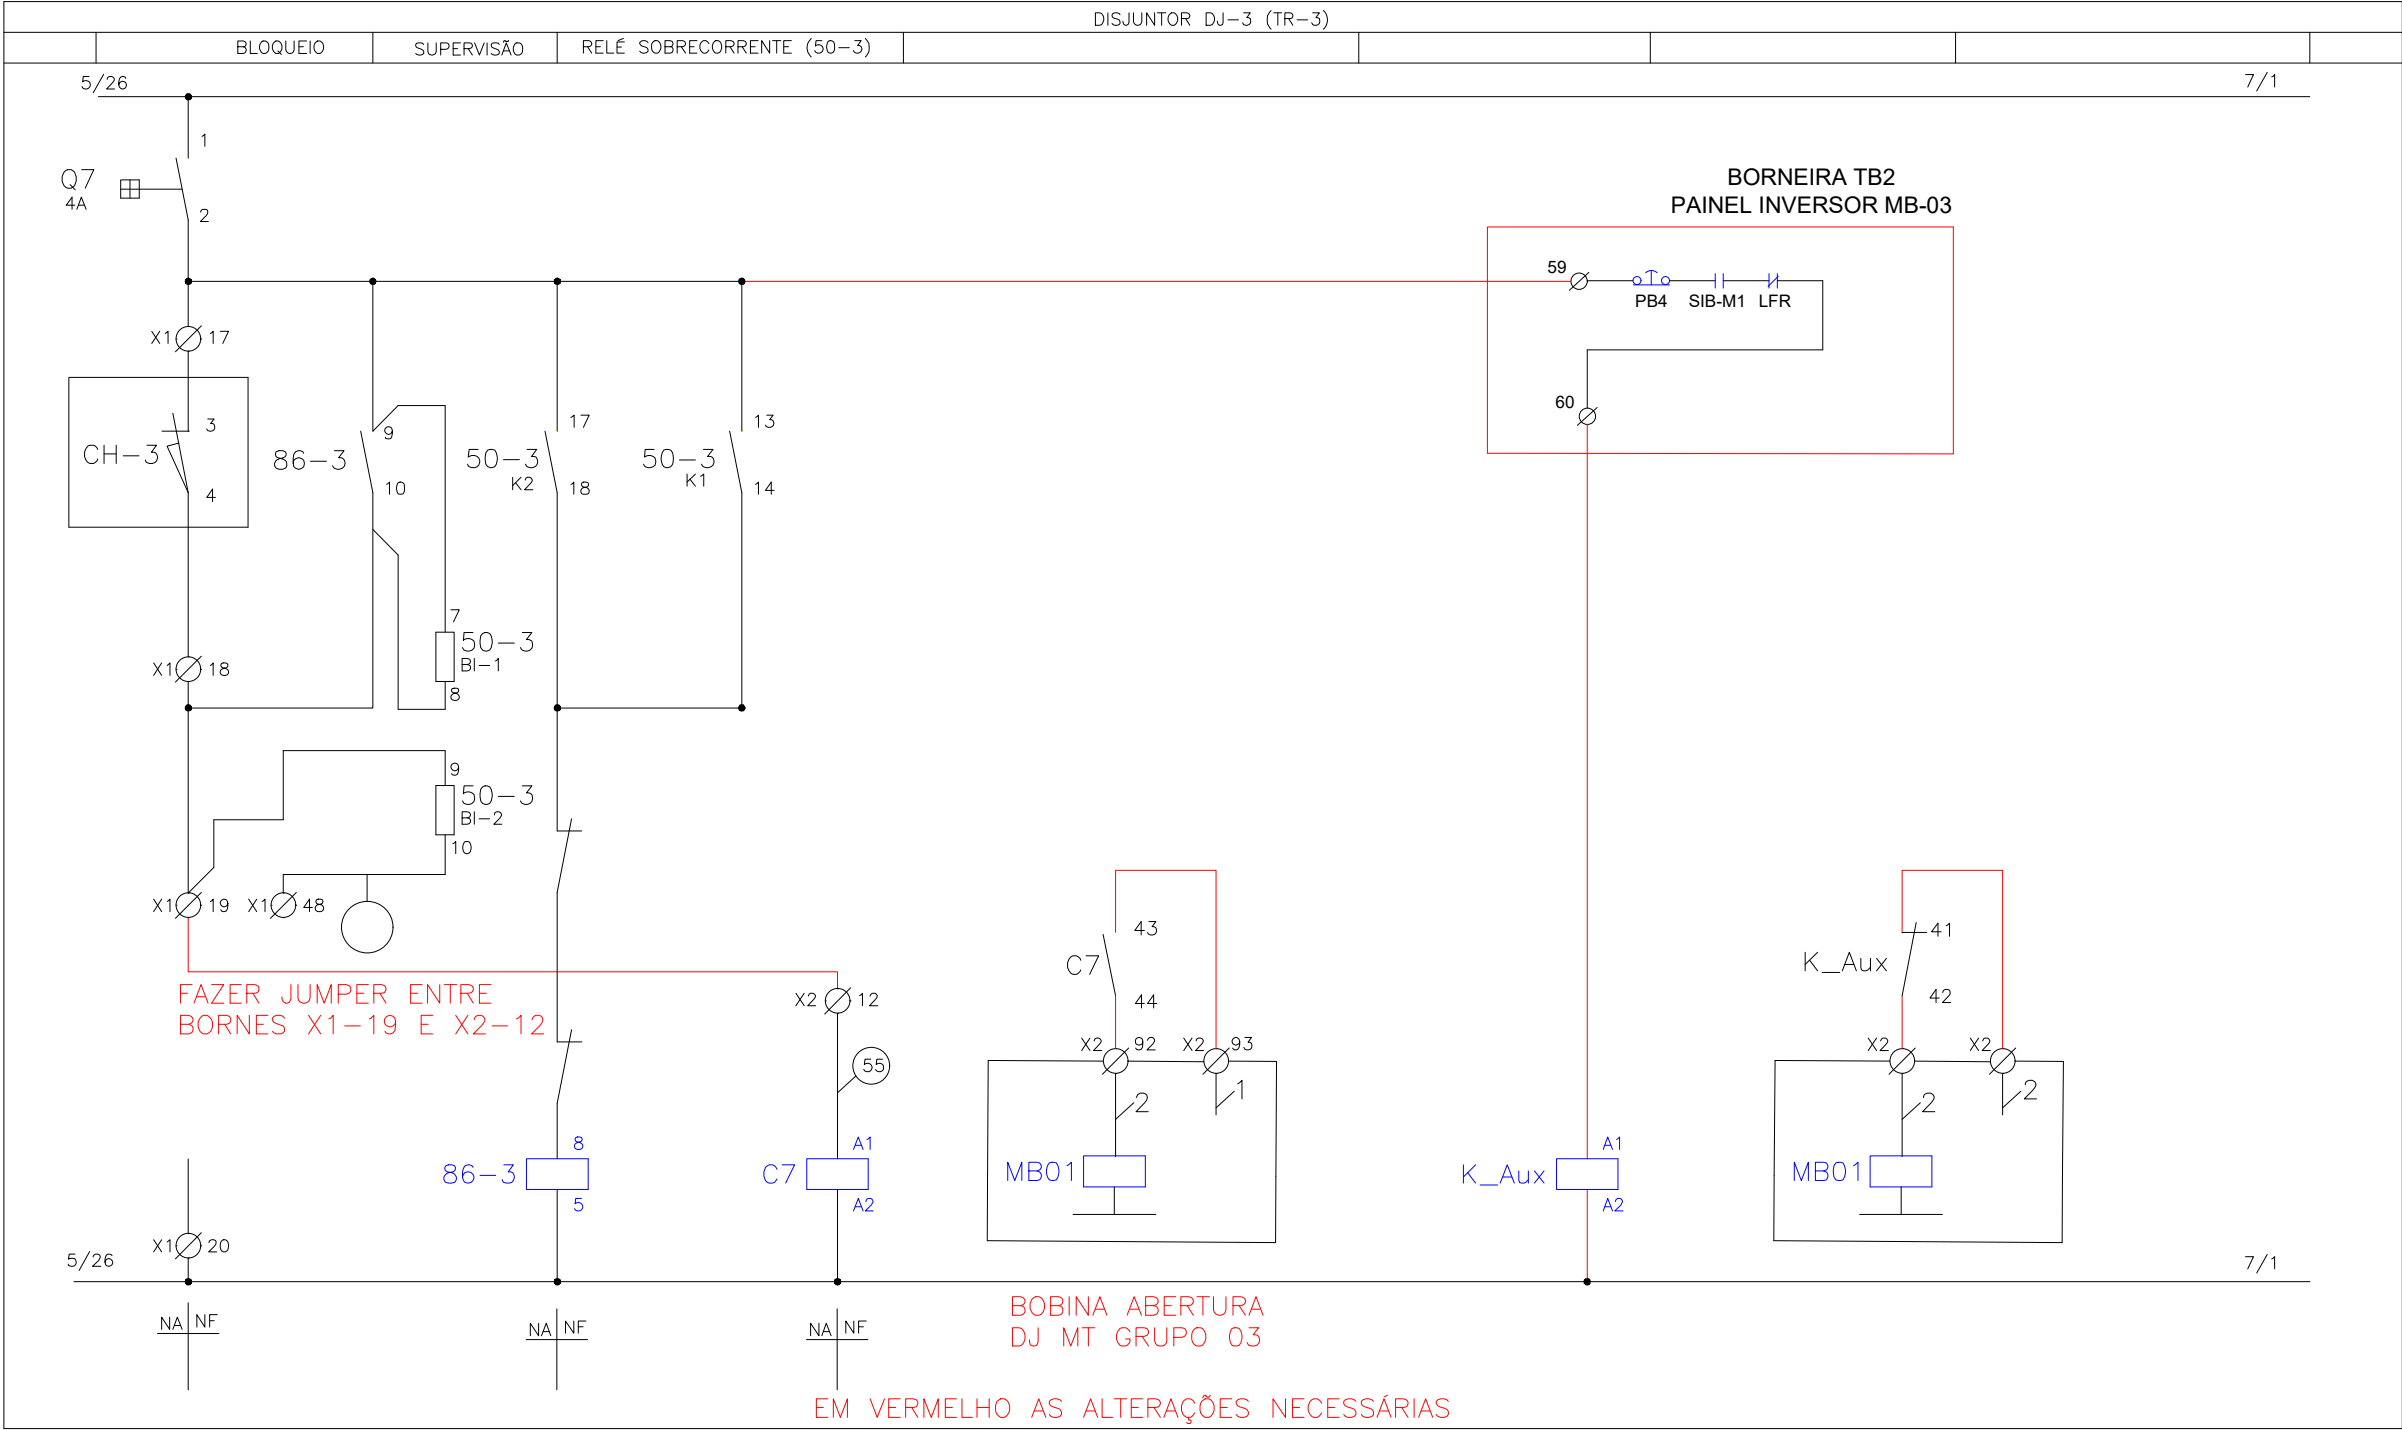

00	08/02/2022	APROVADO	VRN	JZN	SRZ
0B	25/01/2022	REVISADO CONFORME "COMENTÁRIOS À ENTREGA 06 - 12/12/21"	VRN	JZN	SRZ
0A	12/12/2021	EMIÇÃO INICIAL	VRN	JZN	SRZ
REV.	DATA	NATUREZA DA REVISÃO	DES.	VER.	APR.
HISTÓRICO DE REVISÕES					
 PROJETOS ELÉTRICOS PROJETO: EBAB FAXINAL ENDEREÇO: Est. Estância Boca da Serra, 2300 - Ana Rech - Caxias do Sul, RS - 95060-000					
Nº CLIENTE:			PROJETO EXECUTIVO - ELÉTRICO		
Nº ZATTAR:			DISJUNTOR DJ-3		
RESPONSABILIDADE TÉCNICA:			ALTERAÇÃO NO PAINEL DE RELÉS		
JAMIL ZATTAR NETO CREA: 095.988-0			PROPRIETÁRIO:		
00 VRN JZN SRZ			ESC: S/ ESC. A3		
REV. DES. VERIF. APROV.			DATA: 08/02/2022 Nº: 03/03		