


PLANTA DE PAISAGISMO - AMPLIAÇÃO 05
ESC.: 1/75

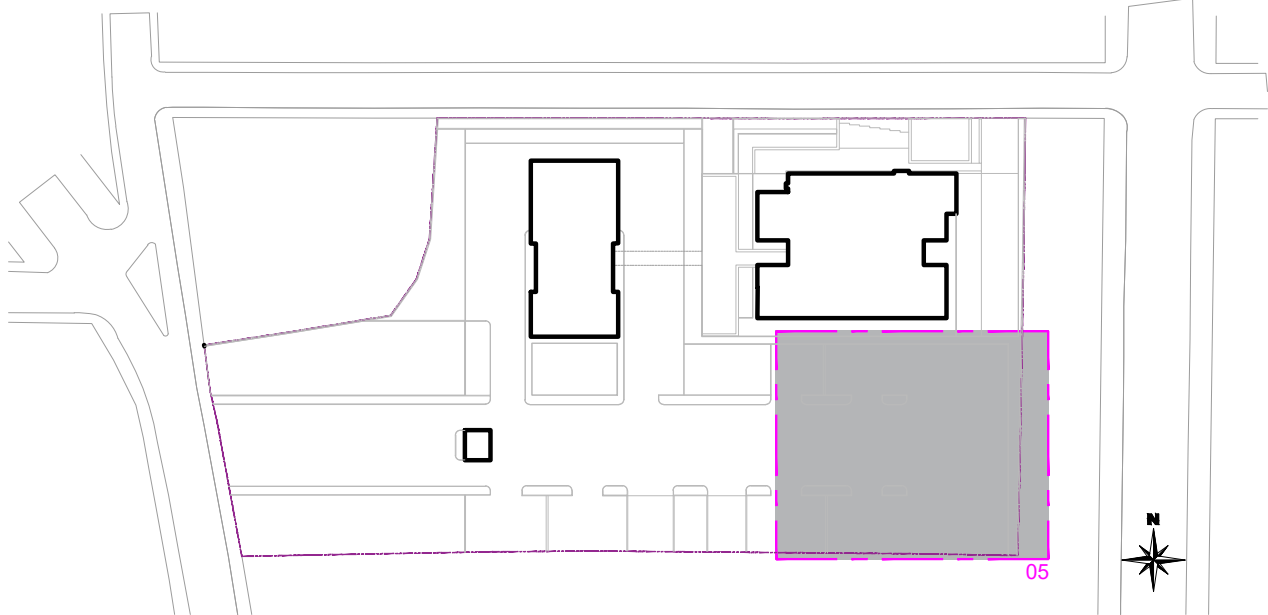

MAPA PAISAGISMO
ESC.: 1/1500

LEGENDA PAISAGISMO			
SÍMBOLO	ESPECIFICAÇÃO	SÍMBOLO	ESPECIFICAÇÃO
	GRAMMA ESMERALDA <i>Zizania japonica</i>		PALMEIRA EXISTENTE
	GRAMMA PRETA <i>Ophiopogon japonicus</i>		ESPECÍMES ARBÓREOS EXISTENTES
	TAPETE INGLÊS <i>Polygonum capitatum</i>		LAVIAA <i>Eugenia pyriformis</i>
	LAVANDA FRANCESA <i>Lavandula dentata</i>		JACARANDA <i>Jacaranda mimosaefolia</i>
	ARGILA EXPANDIDA		CAMBOIM <i>Myrciaria tenella</i>
	SEIXOS ROLADOS		PALMEIRA FÊNIX <i>Phoenix roebelenii</i>
	PISO INTERTRAVADO CONCRETO		HORTÊNSIA <i>Hydrangea macrophylla</i>
	CONCRETO DESEMPENADO		GERÂNIO PENDENTE <i>Pelargonium peltatum</i>
	BASALTO 40X40CM		LUMINÁRIA LED BALIZADOR EMBUTIDO
	REVESTIMENTO CERÂMICO 10X10CM ACETINADO, COR AZUL, ESCURO PADOÃO TECHOPRES MOD. GULLU CDD H010190		REFLETOR HOLOFOTE LED
	TERRAÇO JARDIM ECOTELHADO SISTEMA HIDROMODULAR		LUMINÁRIA LED 3M INDIVIDUAL
	PROJEÇÃO EDIFICAÇÕES		LUMINÁRIA LED 5M INDIVIDUAL
			LUMINÁRIA LED 5M 4 PÉTALAS

REVISÃO		
REVISÃO		
REVISÃO	03	11/04/2024
REVISÃO	02	01/02/2024
REVISÃO	01	15/01/2024
EMIÇÃO INICIAL	00	05/01/2024

SAMA E
Sociedade de Saneamento Ambiental

SANTINI E ROCHA ARQUITETOS SOCIEDADE SIMPLES LTDA
RUA MOSTARDEIRO, 992 - CONJ. 03 - PORTO ALEGRE/RS - BAIRRO INDEPENDÊNCIA - CEP 90430-000
FONE (51) 3332-6911
CNPJ: 90.157.553/0001-45

CONTRATADA
SANTINI E ROCHA ARQUITETOS

ESPECIALIDADE
PAISAGISMO

RESPONSÁVEL TÉCNICO
ARQ. HENRIQUE ROCHA - CAURS A4517-9

ETAPA
PROJETO EXECUTIVO

EQUIPE
ARQ. ANA CAROLINA RODRIGUES CAU A55570-3
ARQ. HENRIQUE COSTAMILAN CAU A65670-4

OBRA
SEDE ADMINISTRATIVA SAMA E
EDIFÍCIO ADMINISTRATIVO

ENDEREÇO
Rua Visconde de Pelotas, 2256, Madureira - Caxias do Sul/RS

AUTOR DO ANTEPROJETO DE ARQUITETURA
ARQ. SAMUEL DAL PAZ JACONI CAU A101836-1 / ENG. LEONARDO DE CASTELHOS CREA A12007-D

CONTEÚDO
PLANTA DE PAISAGISMO - AMPLIAÇÃO 05

ESCALA
1/75

PRANCHAS
PAI06