

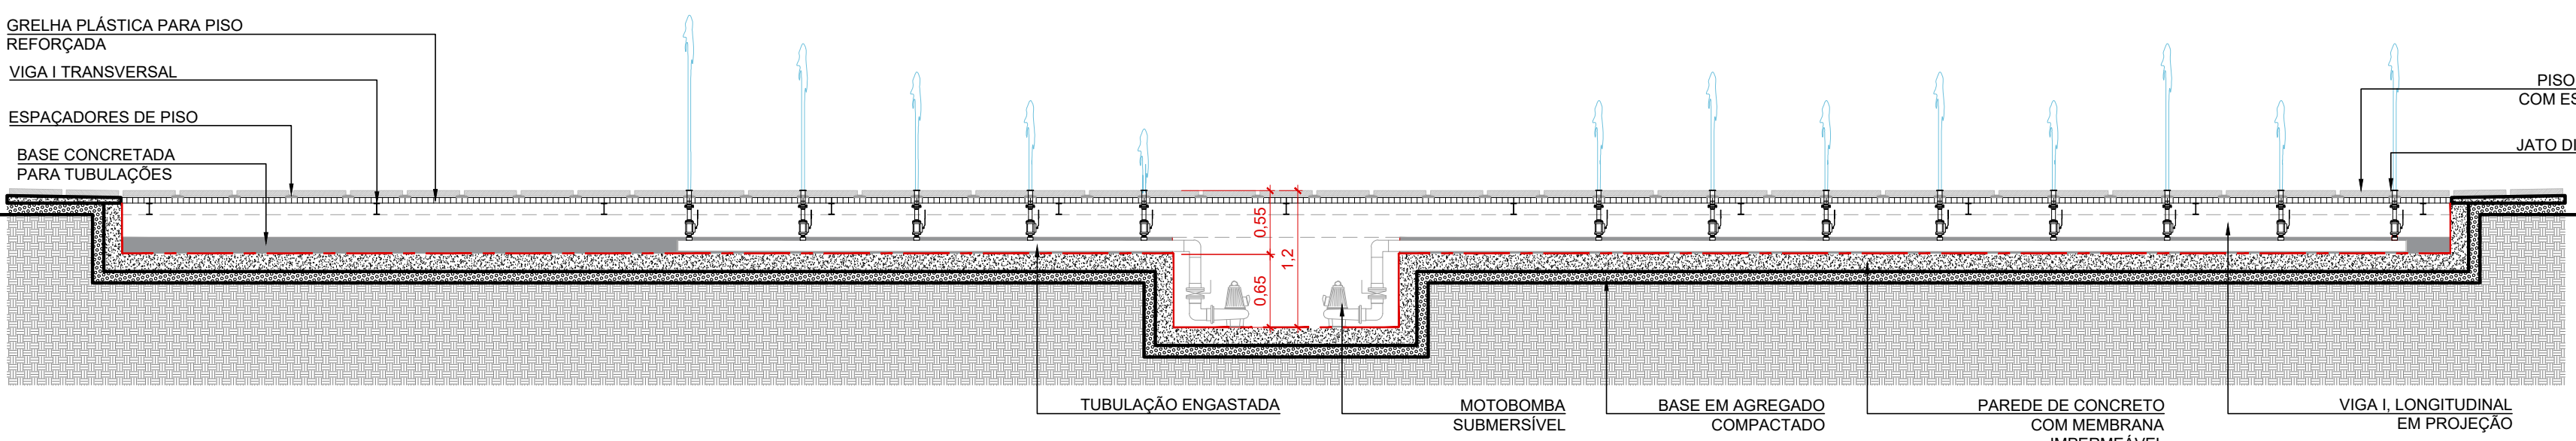


PLANTA DE PAISAGISMO - AMPLIAÇÃO 03
ESC.: 1/75

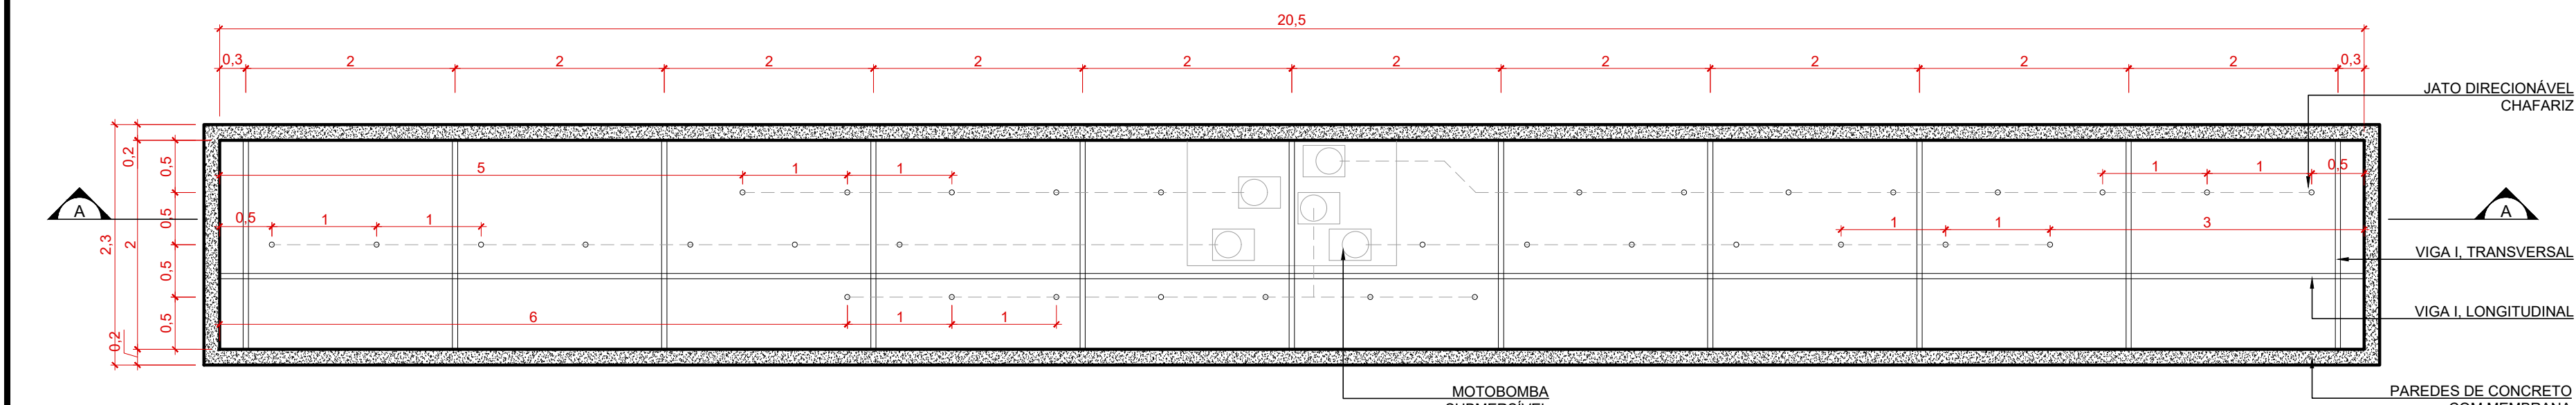

CORTE - CHAFARIZ INTERATIVO
ESC.: 1/50

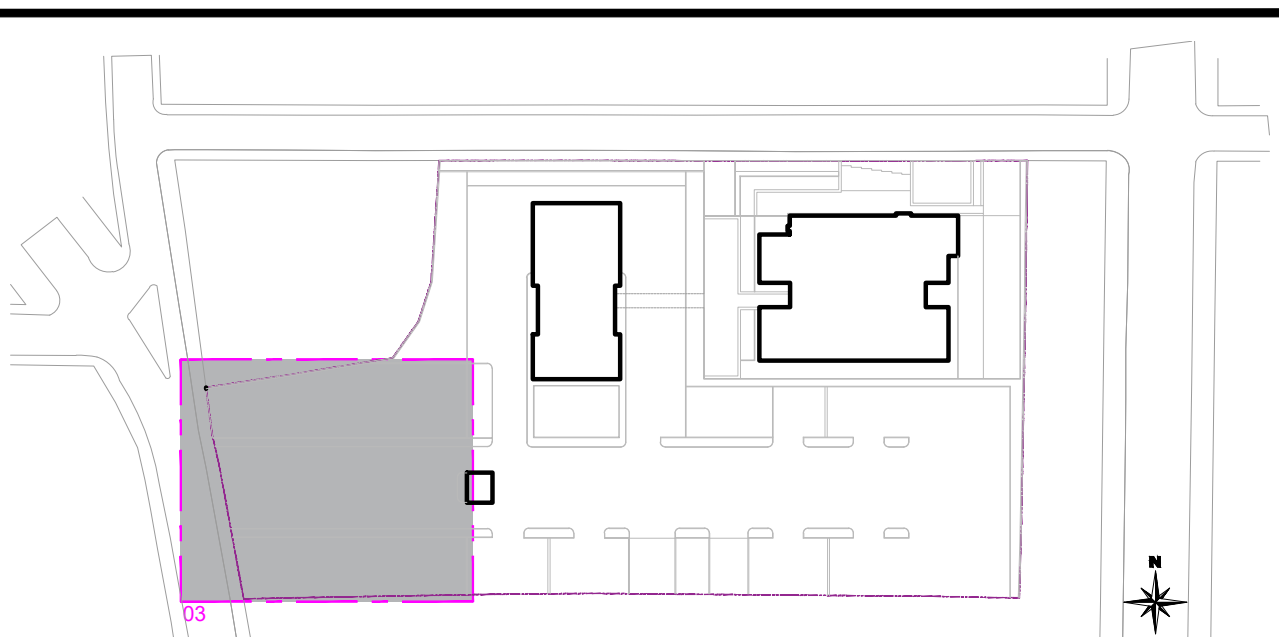

MAPA PAISAGISMO
ESC.: 1/1500

LEGENDA PAISAGISMO			
SÍMBOLO	ESPECIFICAÇÃO	SÍMBOLO	ESPECIFICAÇÃO
	GRAMMA ESMERALDA Zona aberta		PALMEIRA EXISTENTE
	GRAMMA PRETA Quilogramas Abertos		ESPÉCIMES ARBÓREOS EXISTENTES
	TAPETE INGLÊS Polygnum capratum		UVAIA Eugenia pyriformis
	LAVANDA FRANCESA Lavandula dentata		JACARANDA Jacaranda mimosaefolia
	ARGILA EXPANDIDA		CAMBOM Myrciaria tomentosa
	SEIXOS ROLADOS		PALMEIRA FÊNIX Phoenix roebelenii
	PISO INTERTRAVADO CONCRETO		HORTÊNSIA Hydrangea macrophylla
	CONCRETO DESEMPENADO		GRAMMA PENDENTE Polygnum patibulum
	BASALTO 40x40cm		LUMINÁRIA LED BALIZADOR EMBUTIDO
	REVESTIMENTO CERÂMICO 10x10cm ACETINADO, COR AZUL ESCURO FABRIL TECNOCERAMICS MOD. ISOLU (COD: H51919)		REFLETOR HOLOFOTE LED
	TERRAÇO JARDIM ECOTELHADO SISTEMA HIDROMODULAR		LUMINÁRIA LED 3M INDIVIDUAL
	PROJEÇÃO EDIFICAÇÕES		LUMINÁRIA LED 5M INDIVIDUAL
	PISO PODOTÁTIL DE ALERTA EXTERNO CIMENTICÓ NA COR AMARELA 25x25cm CONFORME NBR 9050 EXTERNO		LUMINÁRIA LED 5M 4 PETALAS

REVISÃO			
REVISÃO			
REVISÃO	03	11/04/2024	COMPATIBILIZAÇÃO SUBESTAÇÃO
REVISÃO	02	01/02/2024	COMPATIBILIZAÇÃO RAMPAS
REVISÃO	01	15/01/2024	ENTREGA PRELIMINAR
EMIÇÃO INICIAL	00	05/01/2024	EMITIDO PARA COMENTÁRIOS

SAMAE
SANTINI E ROCHA

SANTINI E ROCHA ARQUITETOS SOCIEDADE SIMPLES LTDA
RUA MOSTARDEIRO, 92 - COAL - 03 - PORTO ALEGRE/RS - BAIRRO INDEPENDÊNCIA - CEP 91430-000
FONE 51 3332-6911
CNPJ: 90.167.633/0001-45

SERVIÇO AUTÔNOMO MUNICIPAL
DE ÁGUA E ESGOTO
CAXIAS DO SUL - RS
E-MAIL: samae@samaecaxias.com.br

CONTRATADA
SANTINI E ROCHA ARQUITETOS SOCIEDADE SIMPLES LTDA
RUA MOSTARDEIRO, 92 - COAL - 03 - PORTO ALEGRE/RS - BAIRRO INDEPENDÊNCIA - CEP 91430-000
FONE 51 3332-6911
CNPJ: 90.167.633/0001-45

ESPECIALIDADE
PAISAGISMO
RESPONSÁVEL TÉCNICO

ETAPA
PROJETO EXECUTIVO
ELABORADO POR
ARQ. ANA CAROLINA RODRIGUES CAU A55570-3
ARQ. HENRIQUE COSTAMILAN CAU A65570-4

DATA
Rua Visconde de Pinheiros, 2256 - Madureira - Caxias do Sul/RS
AUTORIZADO POR
ARQ. BARTHELEMY DE ANDRADE
ARQ. BARTHELEMY DE ANDRADE - A101836-1 - ENG. LEONARDO DE CASTILHOS CAU 112007-D

ESCALA
1/50 e 1/75
PRANCHAS
PA104

CONTEÚDO
PLANTA DE PAISAGISMO - AMPLIAÇÃO 03