


PLANTA DE PAISAGISMO - AMPLIAÇÃO 02
ESC.: 1/75

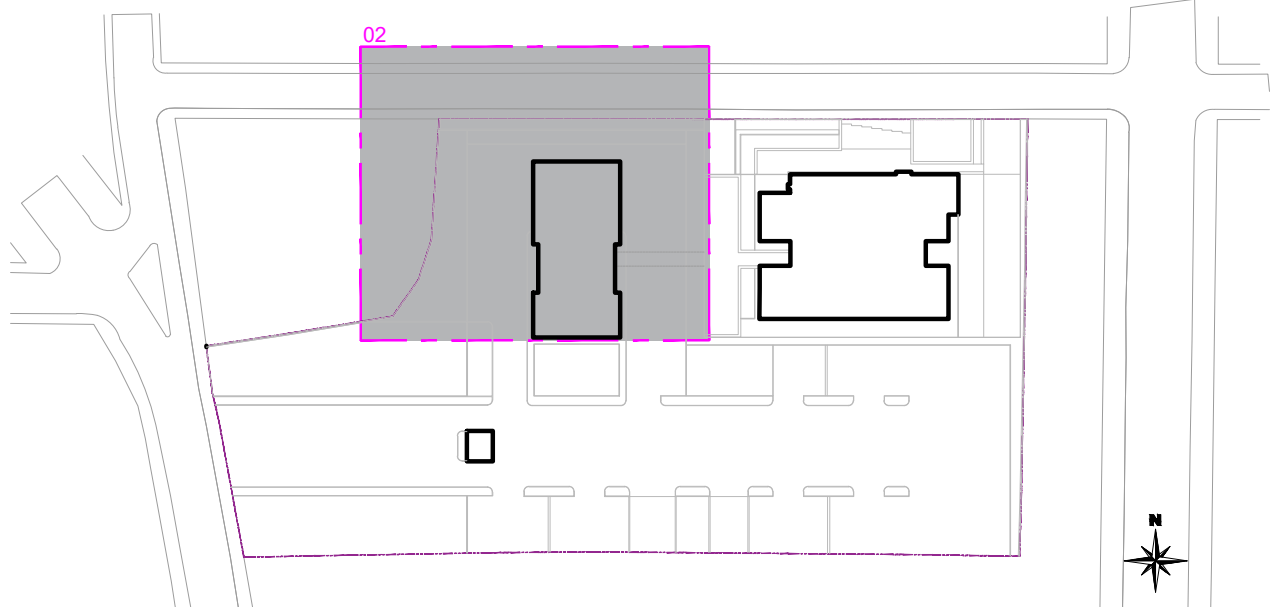

MAPA PAISAGISMO
ESC.: 1/1500

| LEGENDA PAISAGISMO | | | |
|--------------------|---|---------|--|
| SÍMBOLO | ESPECIFICAÇÃO | SÍMBOLO | ESPECIFICAÇÃO |
| | GRAMA EMERALDA Zizania japonica | | PALMEIRA EXISTENTE |
| | GRAMA PRETA Quarupiranga japonica | | ESPECÍMENES ARBÓREOS EXISTENTES |
| | TAPETE INGLÊS Polypogon monspeliensis | | LIQUIDA Euphorbia pycnantha |
| | LAVANDA FRANCESA Lavandula dentata | | JACARANDA Jacaranda mimosaefolia |
| | ARGILA EXPANDIDA | | CAMBÓIO Miconia benlei |
| | SEIXOS ROLADOS | | PALMEIRA FÊNIX Phoenix roebelenii |
| | PISO INTERTRAVADO CONCRETO | | HORTÊNSIA Hydrangea macrophylla |
| | CONCRETO DESEMPENADO | | GERÂNIO PENDENTE Pelargonium peltatum |
| | BASALTO 40X40CM | | LUMINÁRIA LED BALIZADOR EMBUTIDO |
| | REVESTIMENTO CERÂMICO 10X10CM ACABADO COM AZUL ESCURO ALVADO TECNOMAR MOD. GGLV/COD-RED19190 | | REFLETOR HOLOPOTE LED |
| | TERRAÇO JARDIM ECOTELHADO SISTEMA HIDROMODULAR | | LUMINÁRIA LED 3M INDIVIDUAL |
| | PROJEÇÃO EDIFICAÇÕES | | LUMINÁRIA LED 5M INDIVIDUAL |
| | PISO PODOTÁTIL DE ALERTA EXTERNO CIMENTÍCIO NA COR AMARELA 25X25CM CONFORME NBR 9050 EXTERNO | | LUMINÁRIA LED 5M 4 PETALAS |
| | PISO PODOTÁTIL DIRECIONAL EXTERNO CIMENTÍCIO NA COR AMARELA 25X25CM CONFORME NBR 9050 EXTERNO | | |

| | | | |
|--|----|------------|-----------------------------|
| REVISÃO | | | |
| REVISÃO | | | |
| REVISÃO | 03 | 11/04/2024 | COMPATIBILIZAÇÃO SUBESTAÇÃO |
| REVISÃO | 02 | 01/02/2024 | COMPATIBILIZAÇÃO RAMPAS |
| REVISÃO | 01 | 15/01/2024 | ENTREGA PRELIMINAR |
| EMISSÃO INICIAL | 00 | 05/01/2024 | EMITIDO PARA COMENTÁRIOS |
| <div><div></div><div>SERVÇO AUTÔNOMO MUNICIPAL DE ÁGUA E ESGOTO CAXIAS DO SUL - RS E-MAIL: samae@samae-caxias.com.br</div></div> | | | |
| <div><div><div><div></div><div>SANTINI E ROCHA ARQUITETOS SOCIEDADE SIMPLES LTDA RUA MOSTARDEIRO, 92 - COAL - PORTO ALEGRE/RS - BAIRRO INDEPENDÊNCIA - CEP 91430-000 FONE 51 3332-6911 CNPJ: 90.157.633/0001-45</div></div><div><div>CONTRATADA</div><div>ESPECIALIDADE: PAISAGISMO</div><div>RESPONSÁVEL TÉCNICO</div></div><div><div>ETAPA: PROJETO EXECUTIVO</div><div>ELABORADO POR: ANA CAROLINA RODRIGUES CAU A55570-3</div><div>ARQ. HENRIQUE COSTAMILAN CAU A65570-4</div></div></div></div> | | | |
| <div><div><div><div>OBRA:</div><div>SEDE ADMINISTRATIVA SAMAE</div><div>EDIFÍCIO ADMINISTRATIVO</div><div>ENDEREÇO: Rua Visconde de Pelotas, 2556 - Madureira - Caxias do Sul/RS</div><div>AUTOR DO PROJETO DE ARQUITETURA: ARQ. SAMUEL DAL PAZ JACONI CAU A101836-1</div><div>ENGR. LEONARDO DE CASTILHOS CREIA 112007-D</div></div><div><div>CONTEÚDO:</div><div>PLANTA DE PAISAGISMO - AMPLIAÇÃO 02</div></div></div><div><div>ESCALA: 1/75</div><div>PRANCHETA: PAI03</div></div></div> | | | |