


GABARITO PADRÃO PARA ESCAVAÇÕES DE VALA TUBOS DE PVC

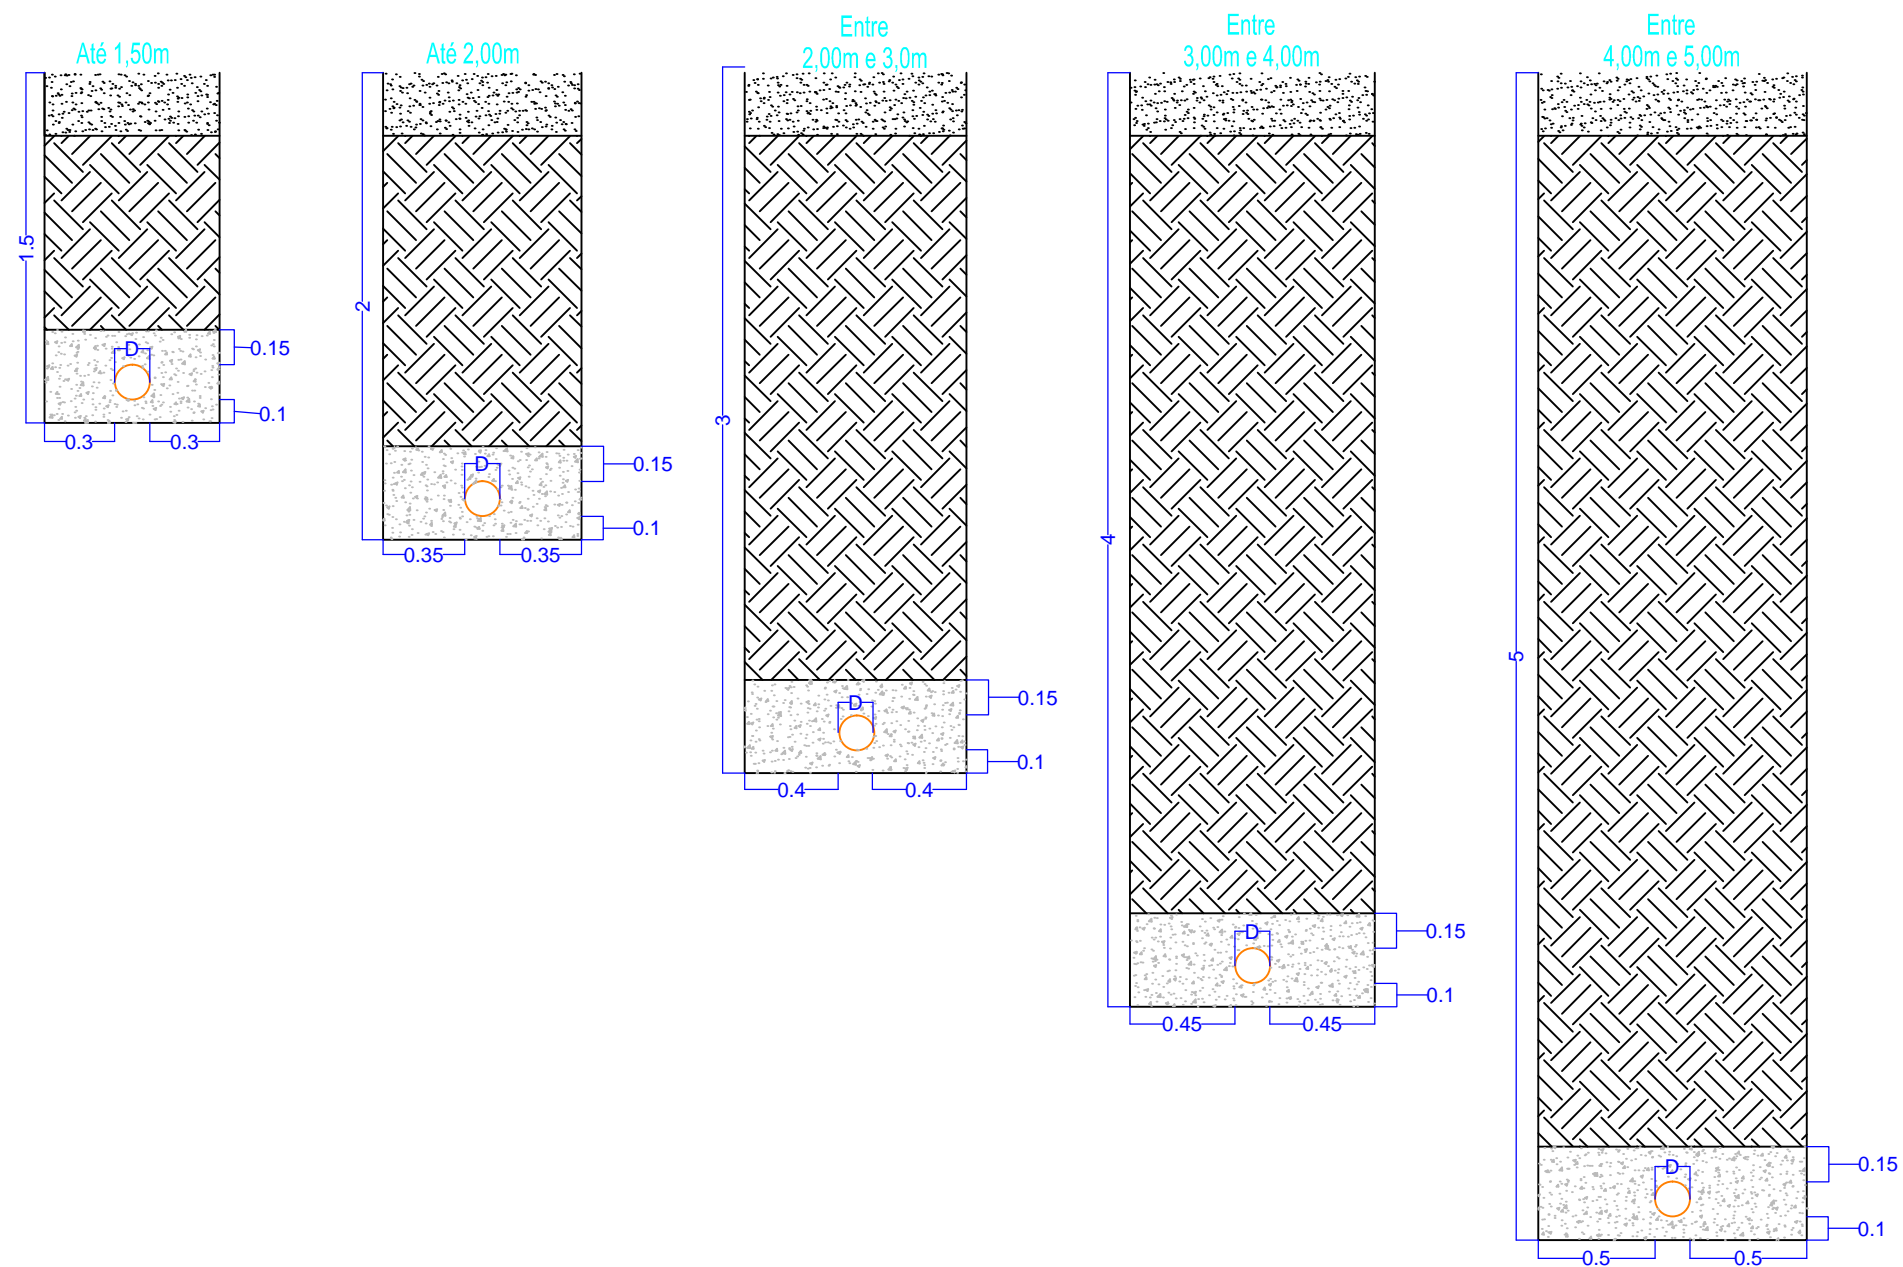

PROJETO: IMPLANTAÇÃO DE REDE COLETORA DE ESGOTO SEPARADOR ABSOLUTO

ASSUNTO: GABARITO PADRÃO ESCAVAÇÃO DE VALA - TUBOS DE PVC

RESPONSÁVEL TÉCNICO:

ENG.º CÉSAR AUGUSTO CASA
CREA RS 64.140

SISTEMA CARTOGRÁFICO:
PROJEÇÃO UNIVERSAL TRANSVERSA DE MERCATOR (UTM), DATUM SIRGAS 2000, ZONA 22 SUL

DETALHAMENTO:
DG - 103 - 04

ARQUIVO:
DETALHAMENTOS - PVs.dwg

REVISÃO:
04

SUPERINTENDÊNCIA DE PLANEJAMENTO E OBRAS

DESENHO:
LETÍCIA CASAGRANDE

DATA:
07/08/23

ESCALA:
SEM ESCALA