


PLANTA-BAIXA
ESC. 1:33

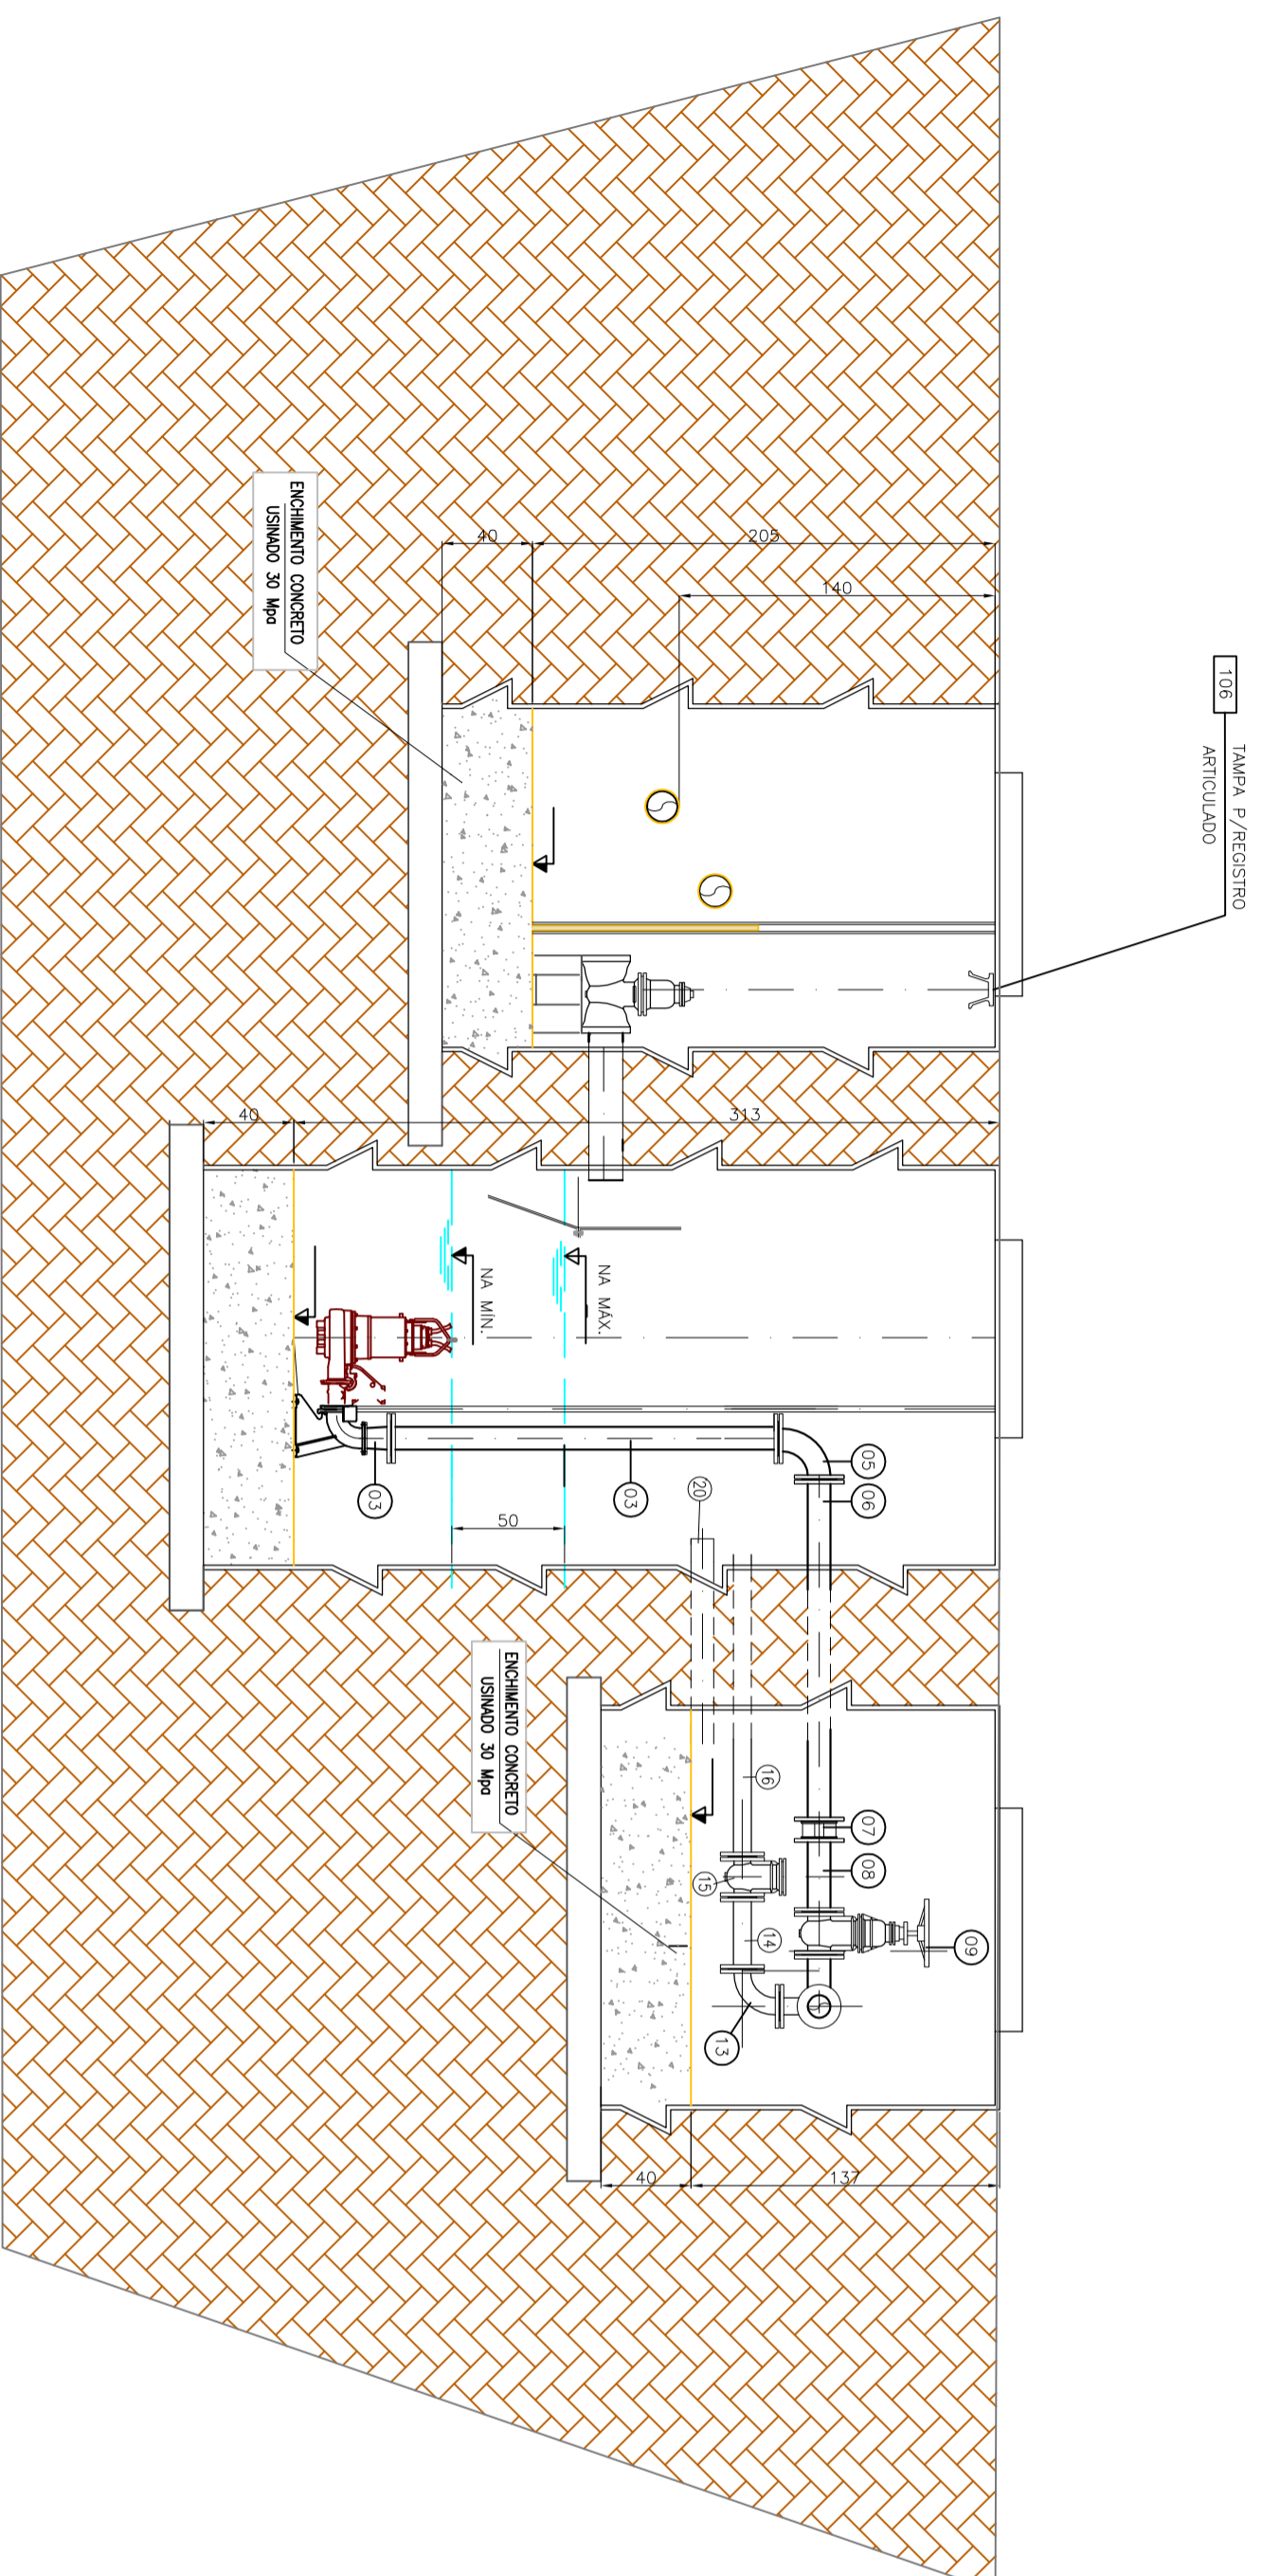

CORTE A A'
ESC. 1:33

Nº	DISCRIMINAÇÃO	MATERIAL	UNID.	QUANT.
102	BOMBA SUBMERSIVEL	CU-AC	CU	02
101	DEFEITOR C/FLANDEIS DE INOX	FIBROGLASS	CU	01
100	GRADUAMENTO FIXO H=100cm C/AMPLA ESPECIFICA	AÇO INOX	CU	01

QUADRO DE EQUIPAMENTOS

21	TUBO C/PONTA, DE PVC	100	90	PÇ	01
20	TUBO C/FLANGE E PONTA, PN10, DE FFP OU AÇO INOX	80	45	PÇ	01
19	REDUÇÃO CONCENTRICA C/FLANGES, PN10, DE FFP, DN 100x80			PÇ	01
18	CURVA 90º C/FLANGES, PN10, DE FFP	100	75	PÇ	01
17	TOCO C/FLANGES, PN10, DE FFP	50	135	PÇ	01
16	TUBO C/FLANGE E PONTA, PN10, DE FFP OU AÇO INOX	50	30	PÇ	01
15	REGISTRO DE GAVETA, C/FLANGES E VOLANTE, PN10, DE FFP	50	30	PÇ	01
14	TOCO C/FLANGES, PN10, DE FFP OU AÇO INOX	50	30	PÇ	01
13	CURVA 90º C/FLANGES, PN10, DE FFP	50	75	PÇ	01
12	CURVA 90º C/FLANGES, PN10, DE FFP	100	90	PÇ	01
11	TE DE REDUÇÃO 90º C/FLANGES, PN10, DE FFP, DN 100 X 50	100		PÇ	01
10	TE C/FLANGES, PN10, DE FFP	100		PÇ	01
09	REGISTRO DE GAVETA, C/FLANGES E VOLANTE, PN10, DE FFP	100		PÇ	02
08	TOCO C/FLANGES, PN10, DE FFP OU AÇO INOX	100	30	PÇ	01
07	VALVULA DE RETENÇÃO TIPO PORINHOLA, PN10, DE FFP	100		PÇ	02
06	TOCO C/FLANGES, PN10, DE FFP OU AÇO INOX	100	135	PÇ	01
05	CURVA 90º C/FLANGES, PN10, DE FFP	100	175	PÇ	02
04	TUBO C/FLANGES, PN10, DE FFP OU AÇO INOX	100	175	PÇ	02
03	REDUÇÃO CONCENTRICA C/FLANGES, PN10, DE FFP, DN 8 x 100			PÇ	02
02	TOCO C/PONTAS, PN10, DE FFP	150		PÇ	01
01	REGISTRO DE GAVETA, C/BOLHAS E CABEÇOTE, PN10, DE FFP	150		PÇ	01
Nº	DISCRIMINAÇÃO	DN	L	UNID.	QUANT.

QUADRO DE TUBULAÇÕES E PEÇAS ESPECIAIS

Data		Revisão:		Assunto:		Nº Revisão:	
Data		Revisão:		Assunto:		Nº Revisão:	
Projeto:		Cliente:		Local:		UF:	
SISTEMAS DE ESGOTAMENTO SANITÁRIO BAIRRO SERRANO		SERVIÇO AUTÔNOMO MUNICIPAL DE ÁGUA E ESGOTO		CAXIAS DO SUL		RS	
Título:		Projeto:		Local:		UF:	
ESTAÇÃO DE BOMBAMENTO DE ESGOTO 01 CORTES E VISTA SUPERIOR		SISTEMAS DE ESGOTAMENTO SANITÁRIO BAIRRO SERRANO		SERVIÇO AUTÔNOMO MUNICIPAL DE ÁGUA E ESGOTO		CAXIAS DO SUL RS	
Fonte de Dados:		Responsável Técnico:		Escala:		Arquivo Digital:	
SAMAE		SAMAE		1 : 33		1/1	
Ordem de Serviço:		Data:		Escala:		Arquivo Digital:	
		NOV/2014		1 : 33		1/1	
Desenho gráfico:		Revisor:		Arquivo Digital:			