
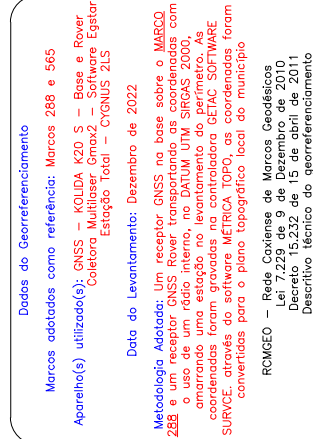


## TRAVESSÃO LEOPOLDINA

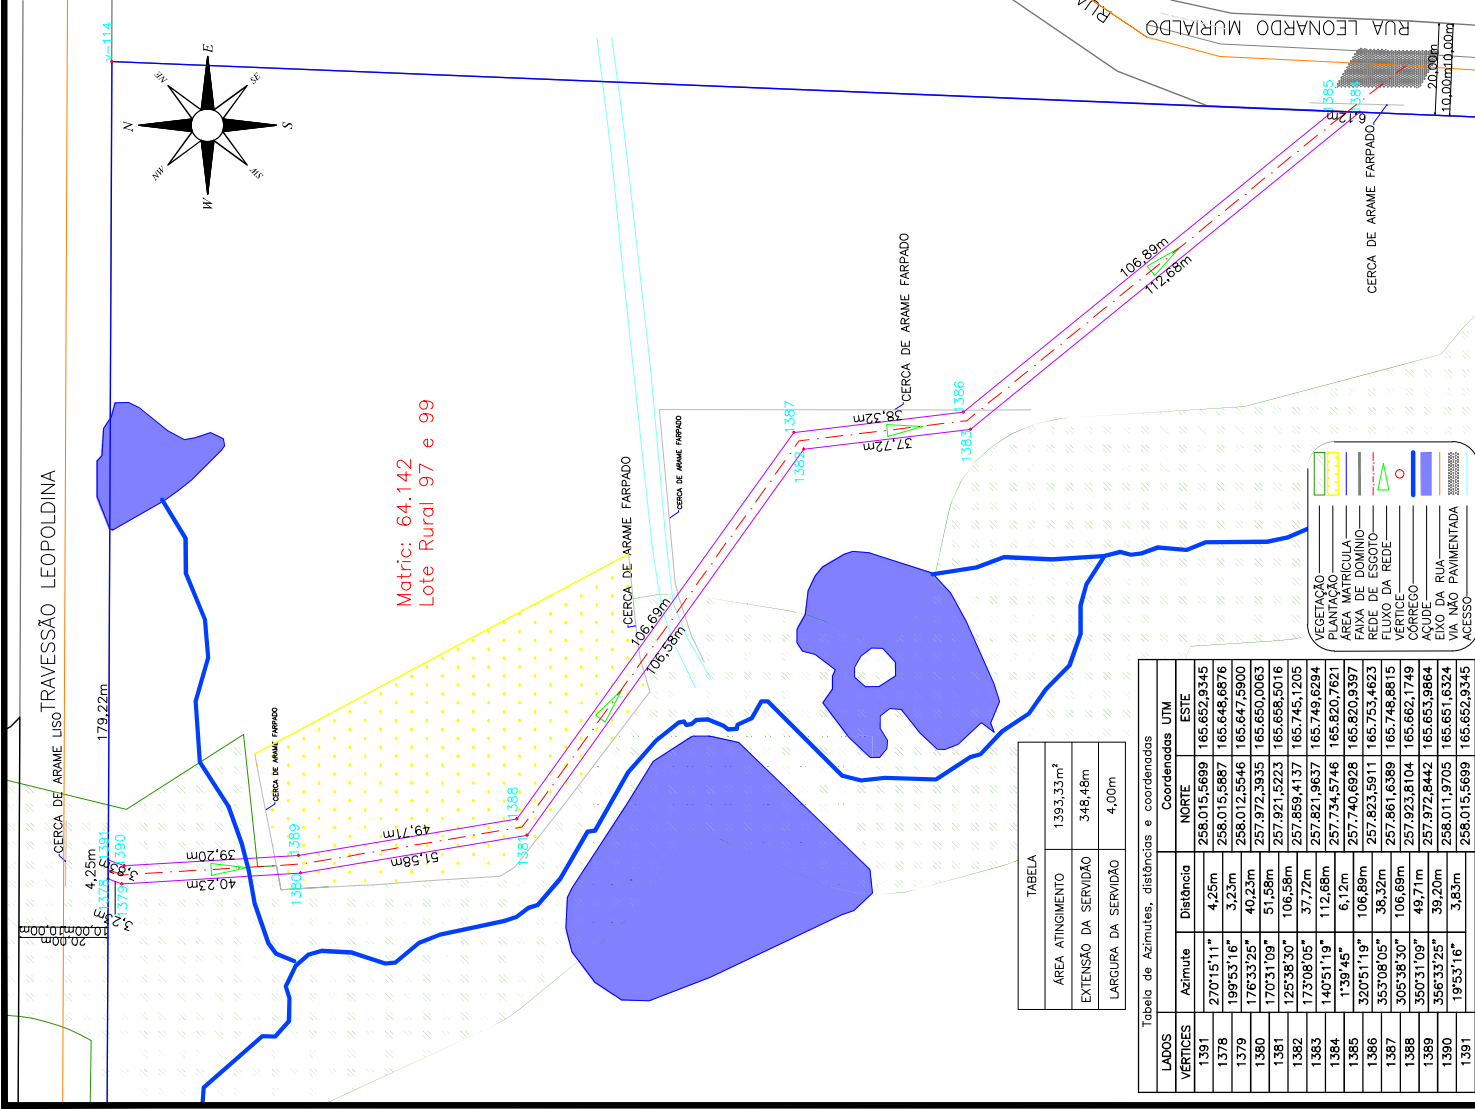

Responsável Técnico  
**ENG<sup>o</sup> AGRIMENSOR ELIZANDRO DE FÁVERI**  
 CREA-SC – N° 057.520-3

Contratante  
SAMAE - CAXIAS DO SUL  
CNPJ: 88.830/0001-39

**GLOBAL ENGINEERING E SERVIÇOS**

LA 508 – ED. VITÁ EMPRESARIAL – CENTRO – ARARANGUÁ –SC. FONE: 3524-8221  
e-mail: [globo.engenharia@hotmail.com](mailto:globo.engenharia@hotmail.com)

SAMAE - SERVIÇO AUTÔNOMO MUNICIPAL DE ÁGUA E ESGOTO  
CAXIAS DO SUL - RS

LADOS	Azimute	Distância	NORTE	ESTE	Coordenadas UTM

PROJETO/UNIDADE CONSTRUTIVA:		FAIXA DE SERVIÇÃO DA REDE COLETORA DE ESCOTO		IMÓVEL:		URBANO	
DEITOR:		Instituto Leonardo Murialdo CNPJ: 88.637.780/0001-26		MATRÍCULA / CRI		64.142 / Sul - 2ª Zona	
SISTEMA PLANO TOPOGRÁFICO LOCAL		MARCO DE REF. DA RCMGeo		DATA:		31/03/2023	
Nº DO MARCO: 288		Y: 258.595,264m		ESCALA:		1 / 1200	
SISTEMA UTM		X: 165.633,441m		Altitude Ortométrica: 843,177m			
N: 6.779.273,590m		E: 490.595,377m		DESENHO:		OTAVIO AUGUSTO	
				ART:		11956352	
				FOLHA:		01/01	

ELIZANDRO DE FÁVERI

VINICIUS MARCOS UGIONI  
ENGENHEIRO CIVIL - CREA-SC - Nº 151502-0