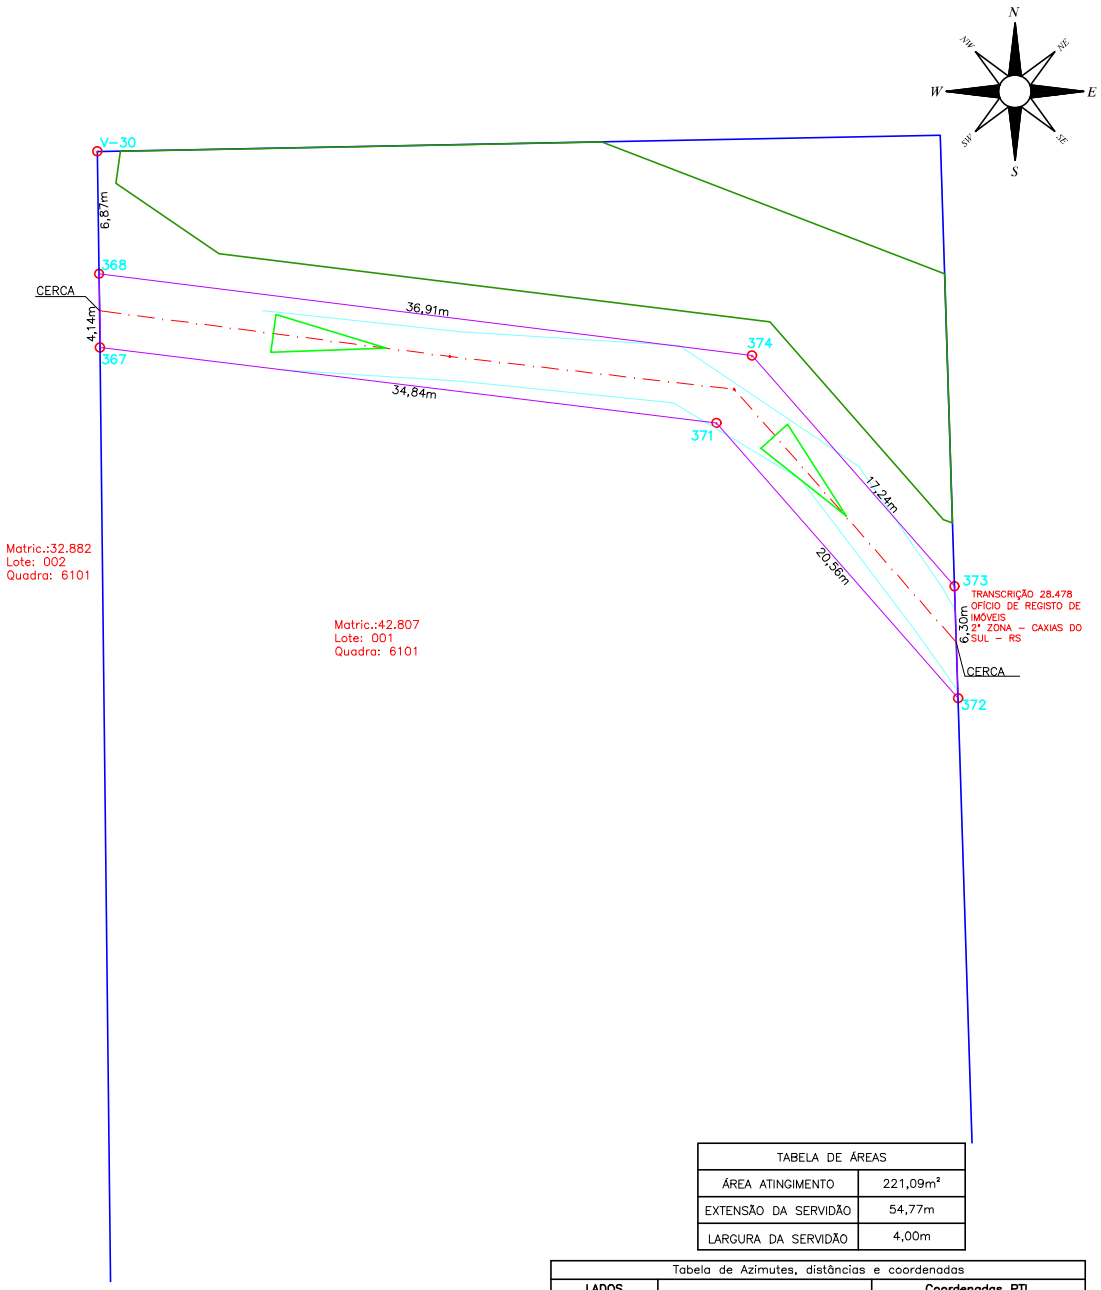

TABELA DE ÁREAS	
ÁREA ATINGIMENTO	221,09m²
EXTENSÃO DA SERVIDÃO	54,77m
LARGURA DA SERVIDÃO	4,00m

Tabela de Azimutes, distâncias e coordenadas

LADOS / VÉRTICES	Azimute	Distância	Coordenadas PTL NORTE	Coordenadas PTL ESTE
368			257.866,9630	164.708,6281
367	179°15'19"	4,14m	257.862,8265	164.708,6819
371	96°58'47"	34,84m	257.858,5924	164.743,2668
372	138°45'09"	20,56m	257.843,1372	164.756,8194
373	358°11'36"	6,30m	257.849,4305	164.756,6209
374	318°45'09"	17,24m	257.862,3896	164.745,2572
368	277°07'01"	36,91m	257.866,9630	164.708,6281

ÁREA MATRÍCULA
FAIXA DE DOMÍNIO
REDE DE ESGOTO
FLUXO DA REDE
VÉRTICE
PV
CURVAS DE NÍVEL
EIXO DA RUA
MEIO-FIO
ACESSO
CERCA
VEGETAÇÃO

LOCALIZAÇÃO:

Dados do Georreferenciamento

Marcos adotados como referência: Marcos 288 e 565

Aparelho(s) utilizado(s): GNSS –KOLIDA K20 S – Base e Rover
Coletora Multilaser Gmax2 – Software Egstar

Data do Levantamento: Dezembro de 2022

Metodologia Adotada: Um receptor GNSS na base sobre o MARCO 288 e um receptor GNSS Rover transportando as coordenadas com o uso de um rádio interno, no DATUM UTM SIRGAS 2000, amarrando uma estação no levantamento do perímetro. As coordenadas foram gravadas na controladora GETAC SOFTWARE SURVCE. através do software MÉTRICA TOPO, as coordenadas foram convertidas para o plano topográfico local do município

RCMGEO – Rede Caxiense de Marcos Geodésicos
Lei 7.229 de 9 de Dezembro de 2010
Decreto 15.232 de 15 de abril de 2011
Descritivo técnico do georreferenciamento

ELIZANDRO DE FAVERI:94737215953
Assinado de forma digital por ELIZANDRO DE FAVERI:94737215953
Dados: 2024.08.23 13:49:56 -03'00'

Responsável Técnico
ENGº AGRIMENSOR ELIZANDRO DE FÁVERI
CREA–SC – Nº 057.520–3

Contratante
SAMAE - CAXIAS DO SUL
CNPJ: 88.830/0001–39

GLOBO ENGENHARIA E SERVIÇOS
RUA CAETANO LUMMERTZ, 115 – SALA 508 – ED. VITTÁ EMPRESARIAL – CENTRO – ARARANGUÁ –SC. FONE: 3524–8221
e-mail: globo.engenharia@hotmail.com

SAMAE - SERVIÇO AUTÔNOMO MUNICIPAL DE ÁGUA E ESGOTO
CAXIAS DO SUL - RS

PROJETO/UNIDADE CONSTRUTIVA: PLANTA DE LOCALIZAÇÃO
IMÓVEL: URBANO
DETENTOR: CIFERAL INDUSTRIA DE ÔNIBUS LTDA E OUTROS
CNPJ: 88.611.480–72
MATRICULA / CRI: 42.807 / CRI Caxias do Sul – 1ª Zona

SISTEMA PLANO TOPOGRÁFICO LOCAL
MARCO DE REF. DA RCMGeo
Nº DO MARCO: 288
Y: 258.595,264m X: 165.633,441m Altitude Ortométrica: 843,177m
SISTEMA UTM
MC: –51° Sul
N: 6.779.273,590m E: 490.595,377m

FOLHA: 01/01
DATA: 14/03/2023
ESCALA: 1 / 300
ART: 11956352
DESENHO: OTAVIO AUGUSTO

EQUIPE TÉCNICA:
ELIZANDRO DE FÁVERI
ENGENHEIRO AGRIMENSOR – CREA–SC – Nº 057520–3
VINICIUS MARCOS UGIONI
ENGENHEIRO CIVIL – CREA–SC – Nº 151592–0

C:\SERVIDOR\OneDrive\TRABALHOS 2023\Samae Caxias do Sul\Entrega parcial Samae\ULTIMA ATUALIZAÇÃO\CD\Espelho\E22 – 34 – Matrícula 42.807 L001 06101\Planta de Servidão – Mat. 42.807 L001 06101.dwg