

A	B	C	D	E	F	G	H	I	J	K	L	M	N	O	P
1															1
2															2
3															3
4															4
5															5
6															6
7															7
8															8
9															9
10															10
11															11
A	B	C	D	E	F	G	H	I	J	K	L	M	N	O	P






EBAB FAXINAL | GMB-03

REFORMA DO BOMBEAMENTO GRUPO 03

PROJETO EXECUTIVO MECÂNICO

00	06/12/2021	APROVADO	DZM	JZN	SRZ
0C	26/11/2021	CONFORME "COMENTÁRIOS À ENTREGA 02 - 22-11-21"	DZM	JZN	SRZ
0B	22/11/2021	CONFORME "COMENTÁRIOS À ENTREGA 00 - 29-10-21"	DZM	JZN	SRZ
0A	29/10/2021	EMIÇÃO INICIAL	DZM	JZN	SRZ
REV.	DATA	NATUREZA DA REVISÃO	DES.	VER.	APR.
		HISTÓRICO DE REVISÕES			



 PROJETO: EBAB FAXINAL ENDEREÇO: Est. Estância Boca da Serra, 2300 - Ana Rech - Caxias do Sul, RS - 95060-000		PROJETO EXECUTIVO - MECÂNICA			
Nº CLIENTE:		SUBSTITUIÇÃO DO MOTOR DO 3º GRUPO DE BOMBEAMENTO CAPA			
Nº ZATTAR: 0002-SAM-ME-DE-0001		FORMATO: A3			
RESPONSABILIDADE TÉCNICA:		PROPRIETÁRIO:			
DANIEL ZANINI MERGEN CREA: 096.296-0					
00	DZM	JZN	SRZ	ESC:	INDICADA
REV.	DES.	VERIF.	APROV.	DATA:	Nº:
				06/12/2021	01/04

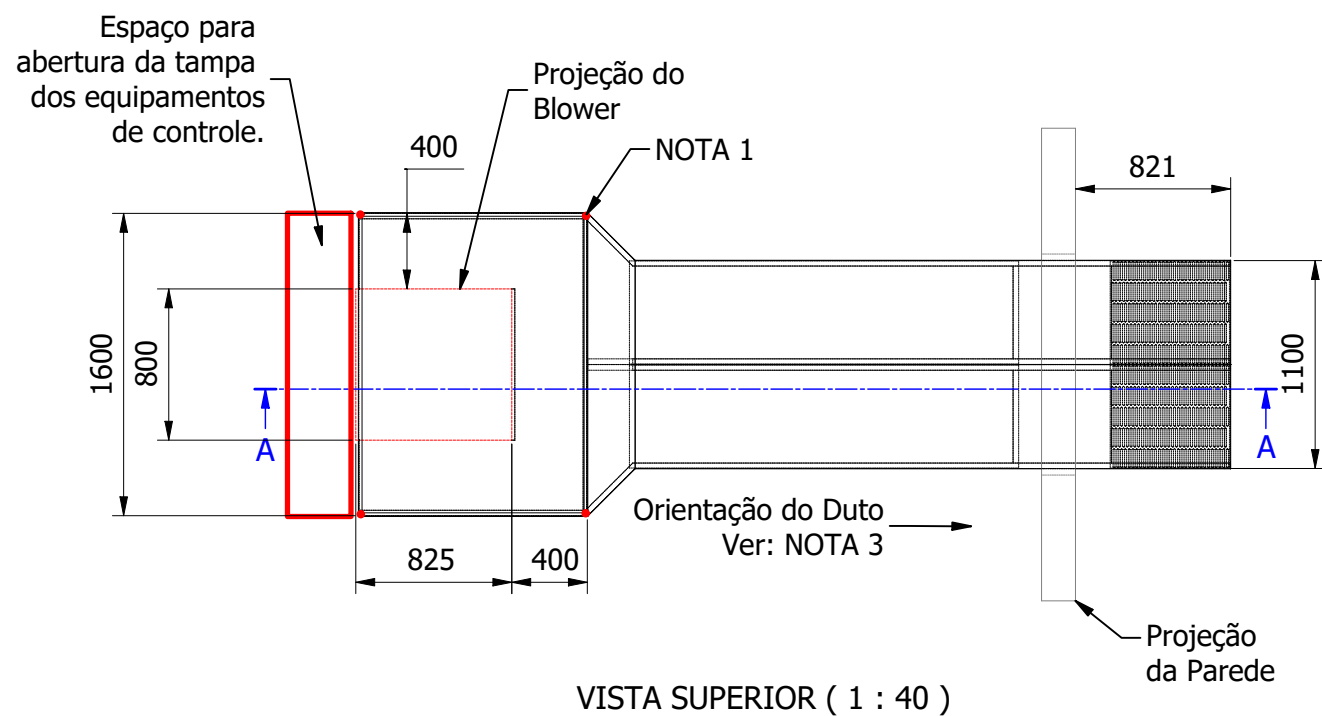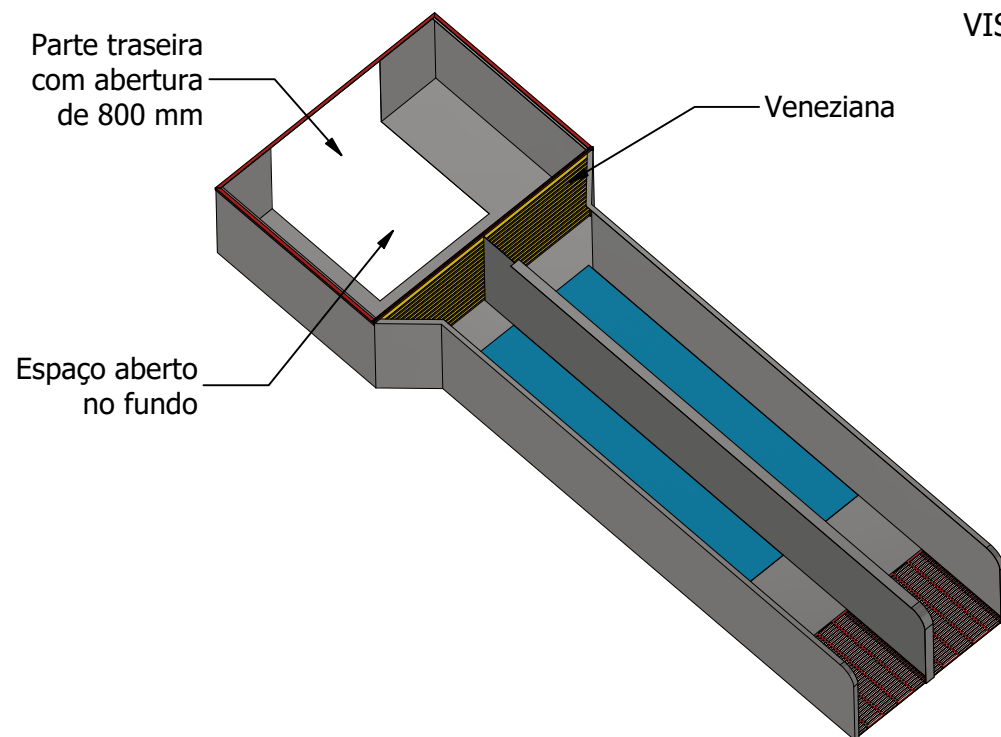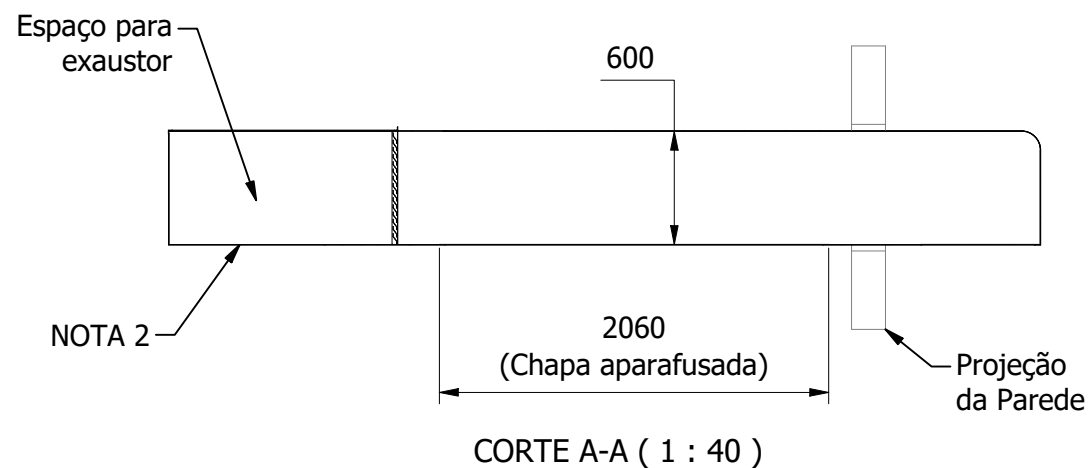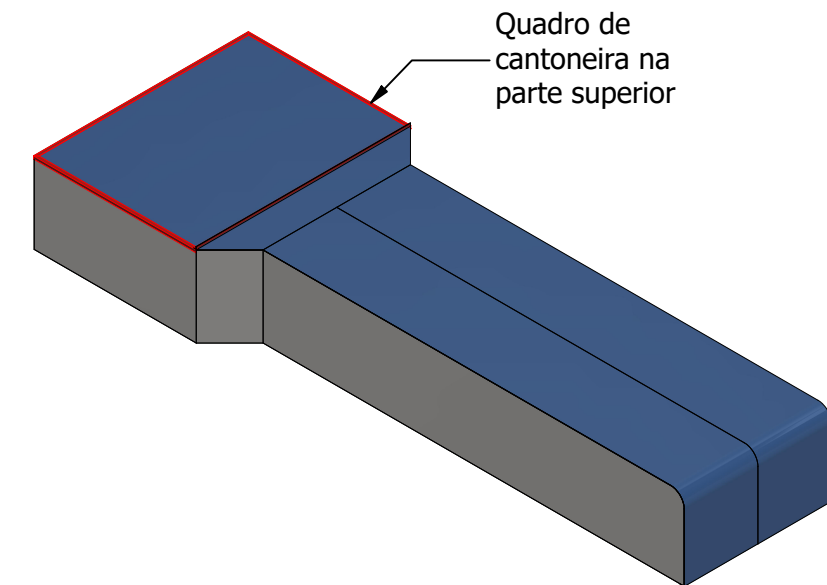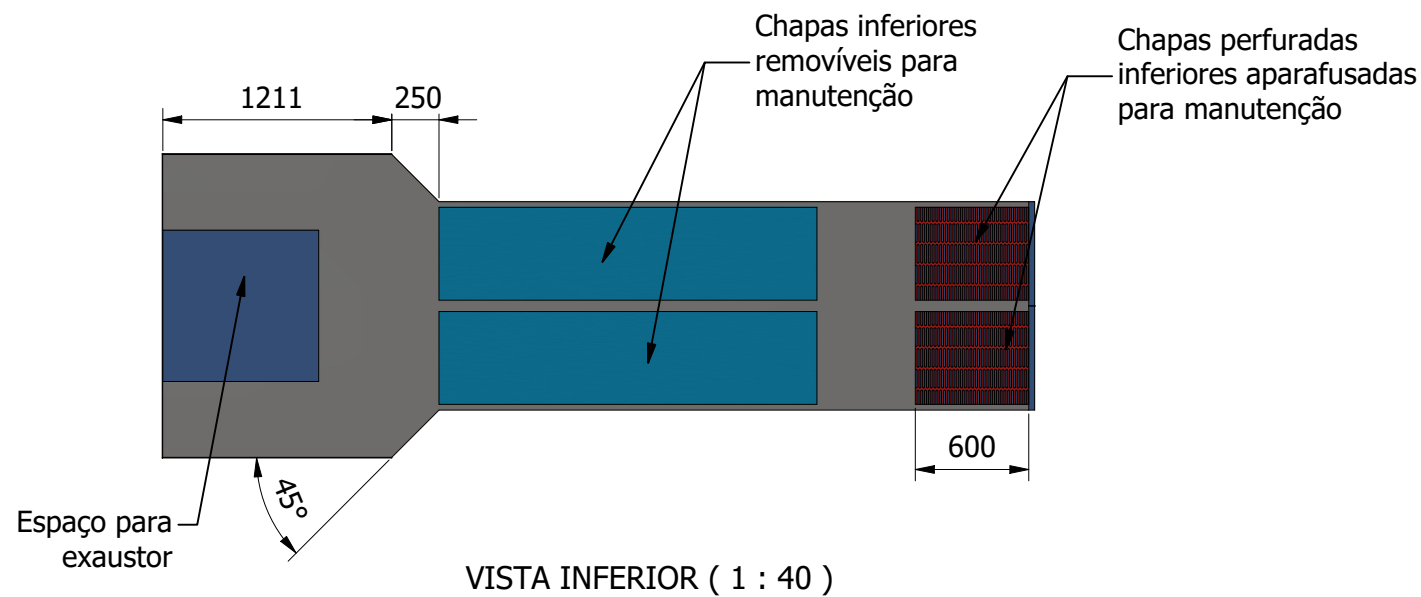

NOTAS:

- 1 - Possíveis pontos para fixação no teto. O tipo de suporte ou cabo, bem como seu comprimento e fixação no teto, depende das condições locais de instalação - sendo de responsabilidade da empresa executora, no momento da execução de campo, definir a melhor forma e o melhor posicionamento dos locais de instalação, bem como os materiais a serem utilizados. No trecho que o duto será suportado pela parede, o espaço entre a parede e o conduto deverá ser preenchido com espuma expansiva de poliuretano, com quantidade e definição do tipo de material a serem confirmados no momento da instalação.
- 2 - Manter folga de 25mm em relação ao equipamento.
- 3 - O Duto deve ser orientado no sentido de fluxo das venezianas do Blower.
- 4 - Dimensões em milímetros (mm) e elevações em metros (m).

00	06/12/2021	APROVADO	DZM	JZN	SRZ
0C	26/11/2021	CONFORME "COMENTÁRIOS AO ENVIO 02 - 22-11-21"	DZM	JZN	SRZ
0B	22/11/2021	CONFORME "COMENTÁRIOS A ENTREGA 00 - 29-10-21"	DZM	JZN	SRZ
0A	29/10/2021	EMIÇÃO INICIAL	DZM	JZN	SRZ
REV.	DATA	NATUREZA DA REVISÃO	DES.	VER.	APR.
HISTÓRICO DE REVISÕES					
Nº CLIENTE:		PROJETO EXECUTIVO - ELÉTRICO			
Nº ZATTAR:		CANALIZAÇÃO DE AR QUENTE DETALHAMENTO - COIFA			
RESPONSABILIDADE TÉCNICA:		PROPRIETÁRIO:			
DANIEL ZANINI MERGEN CREA 086.258-0		SMAE		ESC. INDICADA	FORMATO: A3
00	DZM	JZN	SRZ	DATA: 06/12/2021	Nº: 02/04
REV.	DES.	VERIF.	APROV.		

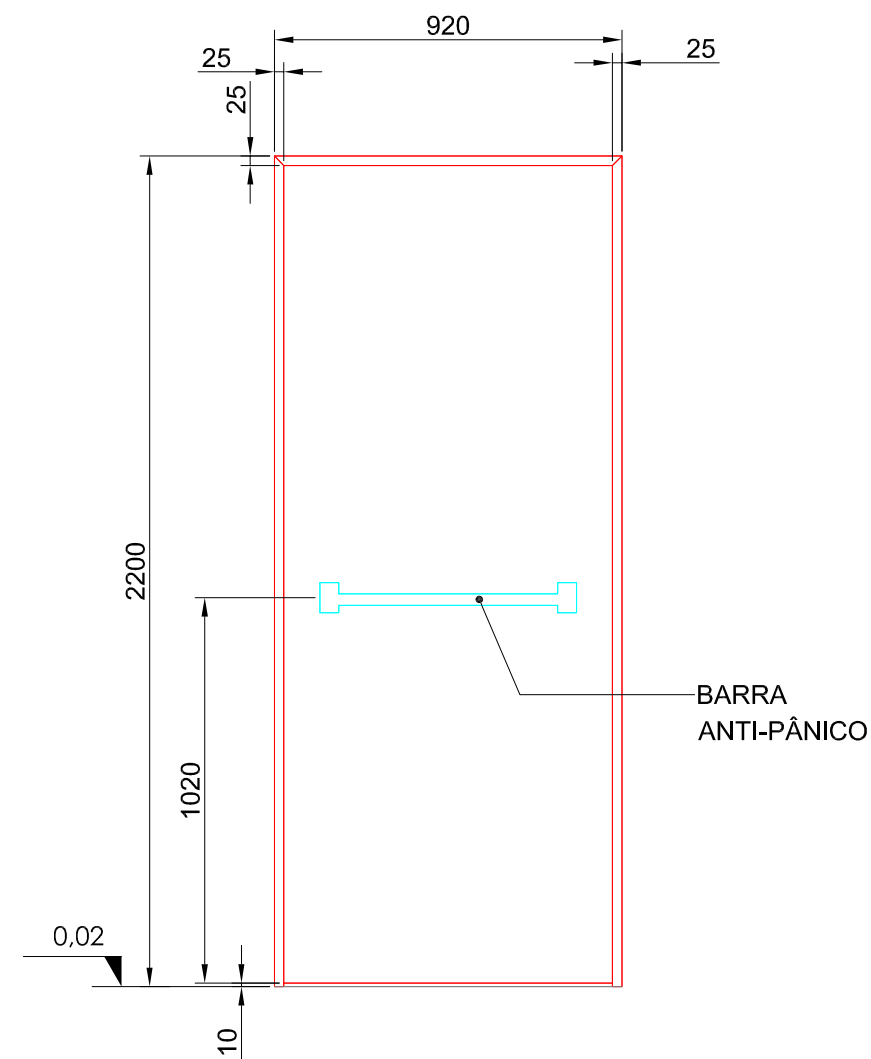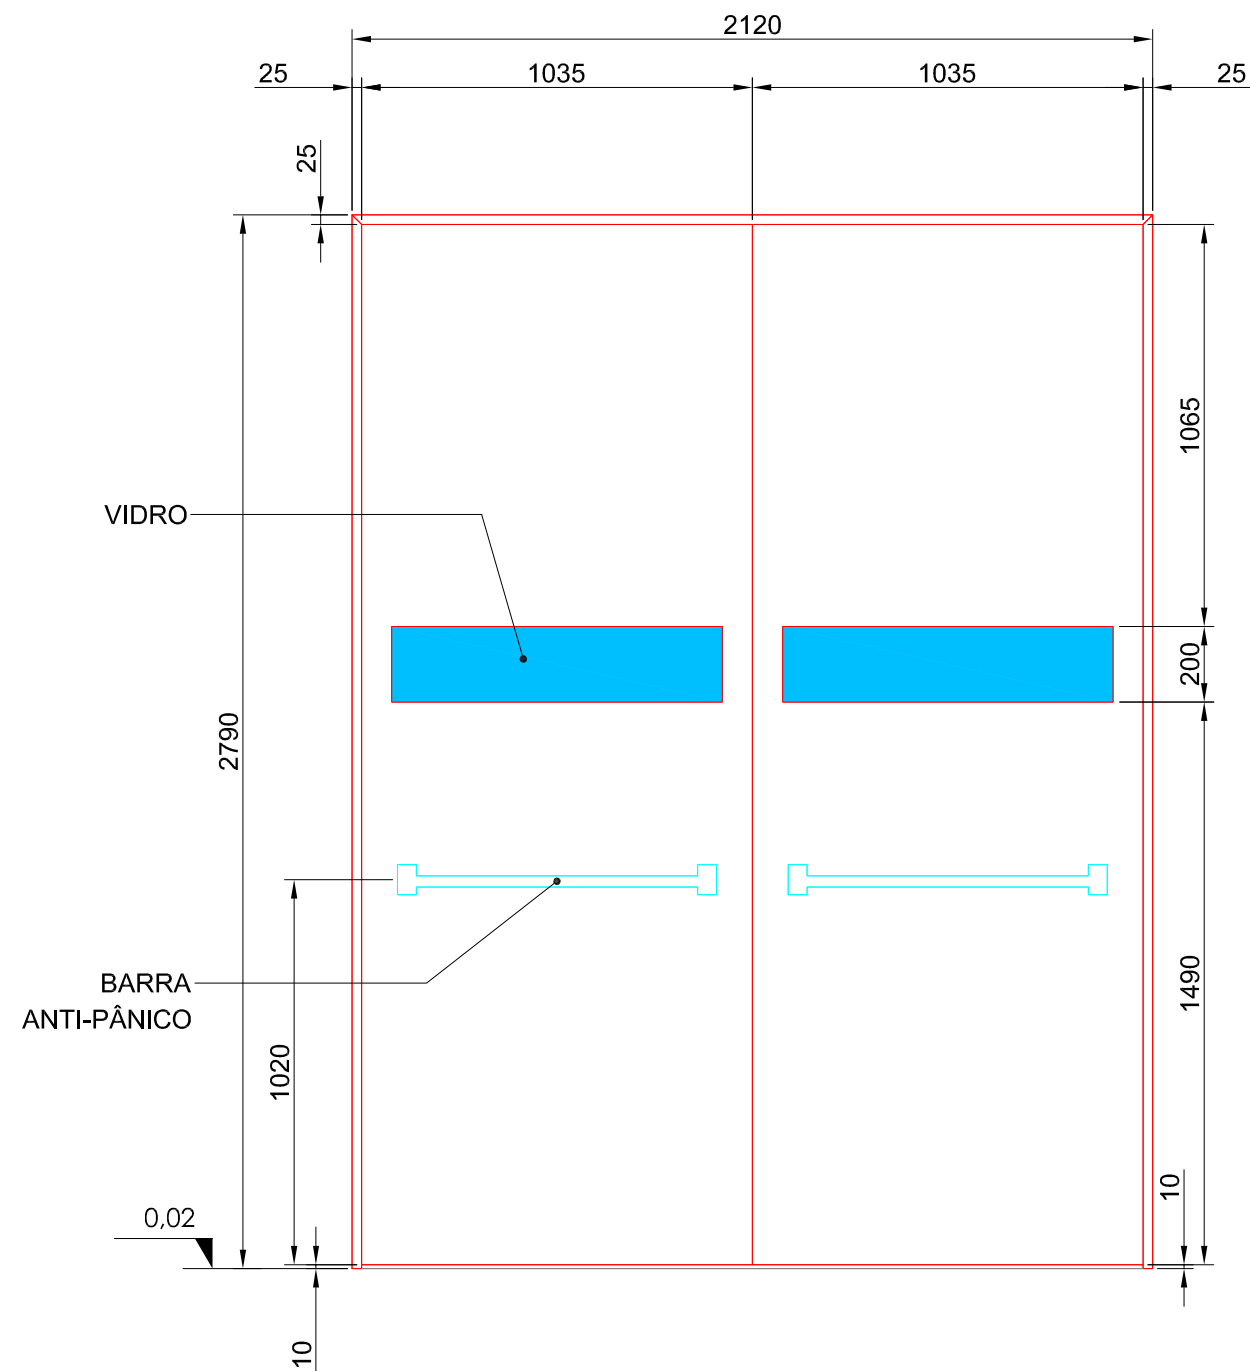

00	06/12/2021	APROVADO		DZM	JZN	SRZ
0C	28/11/2021	CONFORME "COMENTÁRIOS À ENTREGA 02 - 22-11-21"		DZM	JZN	SRZ
0B	22/11/2021	CONFORME "COMENTÁRIOS À ENTREGA 00 - 29-10-21"		DZM	JZN	SRZ
0A	29/10/2021	EMISSÃO INICIAL		DZM	JZN	SRZ
REV.	DATA	NATUREZA DA REVISÃO		DES.	VER.	APR.
		HISTÓRICO DE REVISÕES				



ZATTAR
PROJETOS ELÉTRICOS

Nº CLIENTE:

Nº ZATTAR: 0002-SAM-ME-DE-0001

RESPONSABILIDADE TÉCNICA:

DANIEL ZANNI MERGEN
CREA: 086.2356-0

PROJETO:
EBAB FAXINAL

ENDEREÇO:
Est. Estância Boca da Serra, 2300 - Ana Rech - Caxdas do Sul, RS - 95060-000

PROJETO EXECUTIVO - MECÂNICA

PORTAS P1-P2 E VENEZIANAS
DETALHAMENTO

PROPRIETÁRIO:




ESC:
INDICADA

FORMATO:
A3


DATA:
06/12/2021

Nº:
03/04


00	DZM	JZN	SRZ
REV.	DES.	VERIF.	APROV.

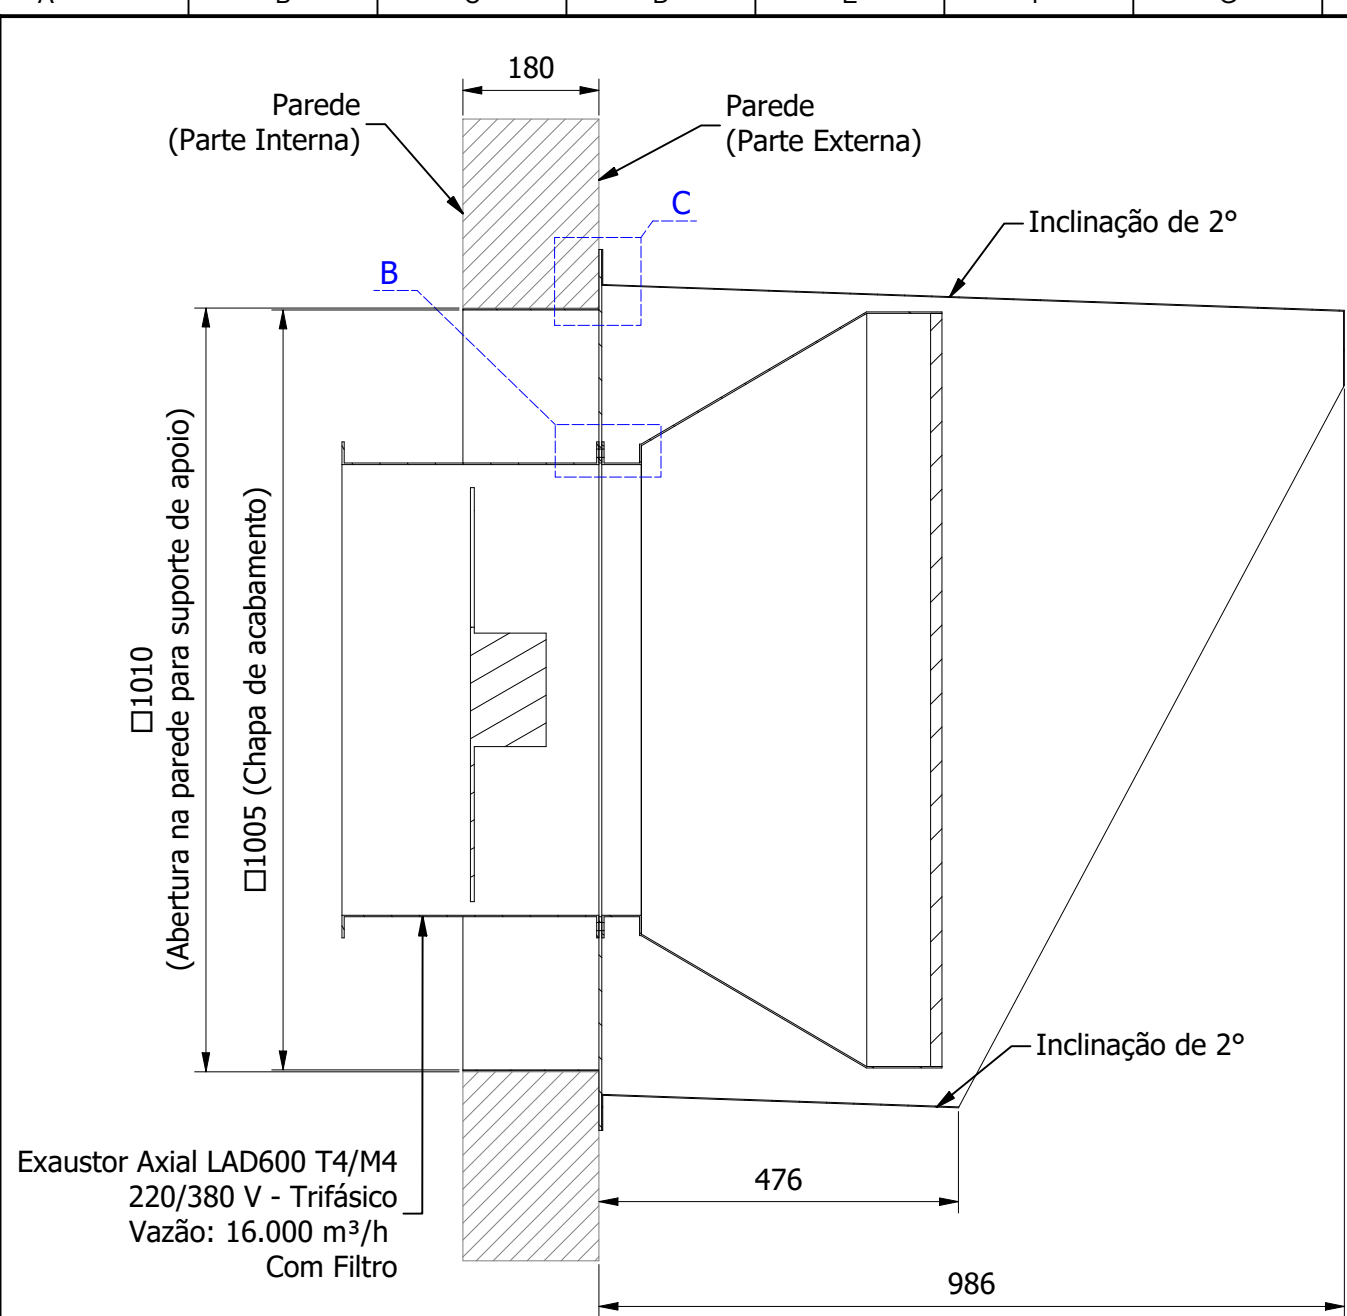


CORTE A-A (1 : 10)

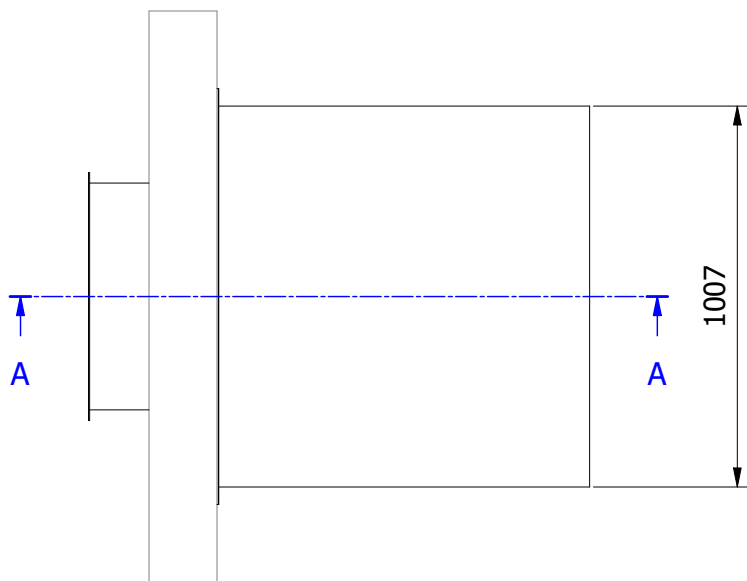


VISTA SUPERIOR (1 : 20)

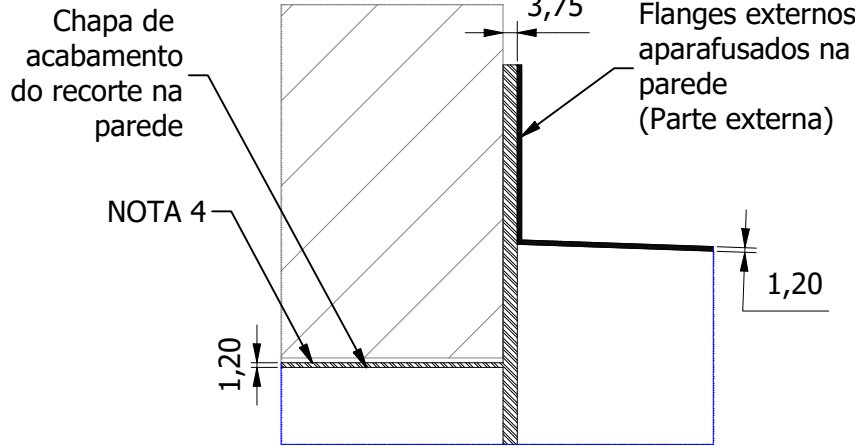

DETALHE C (1 : 2)

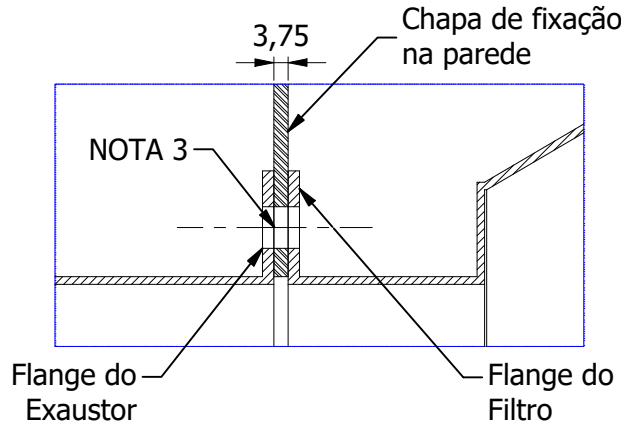

DETALHE B (1 : 2)

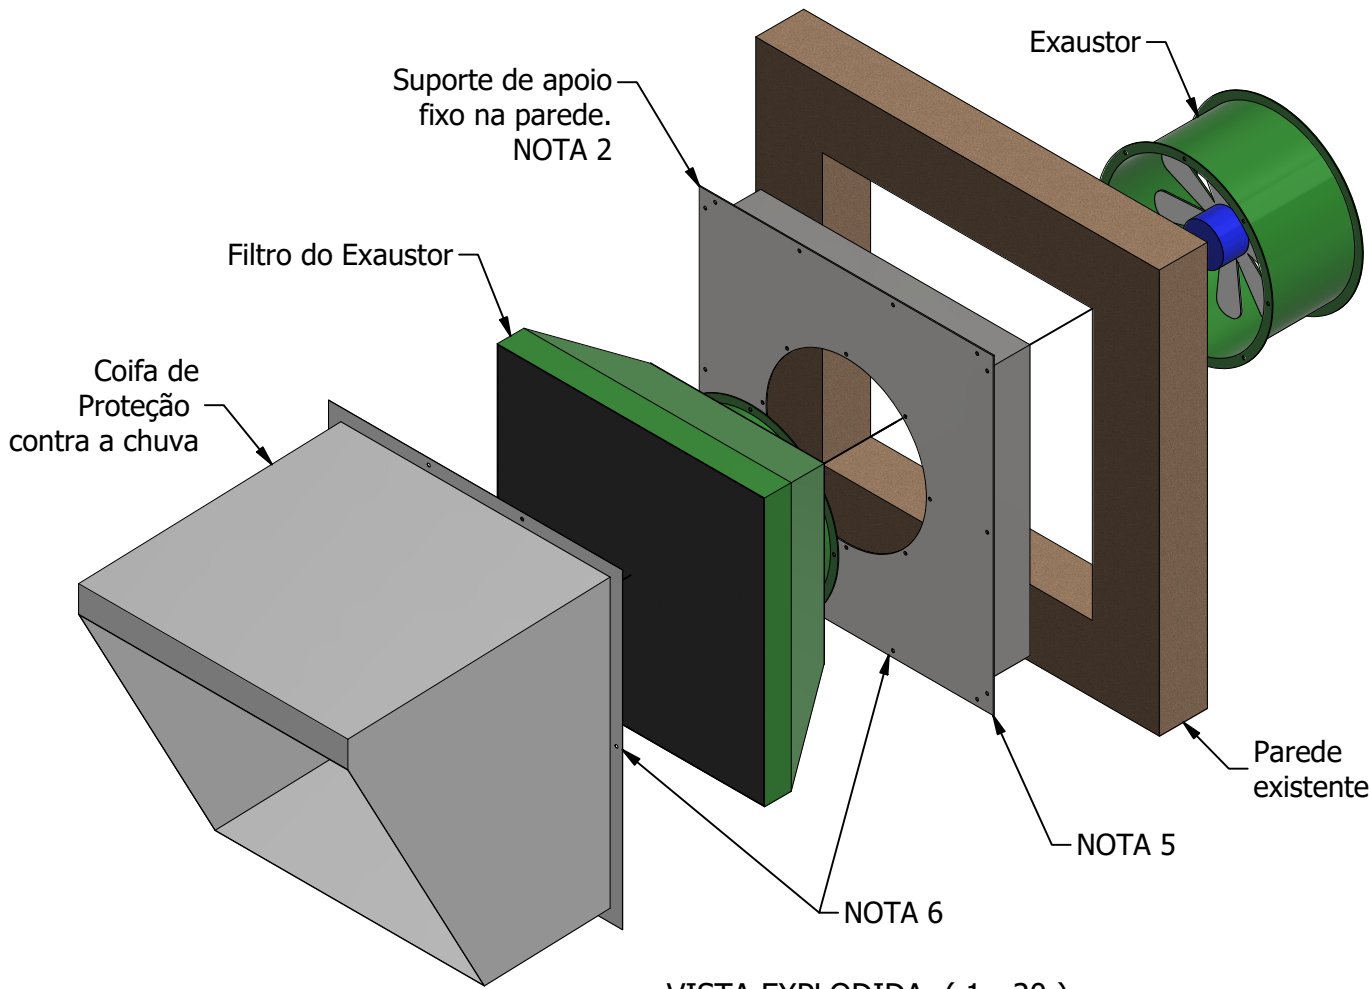

VISTA EXPLODIDA (1 : 20)

NOTAS:

- 1 - Dimensões em milímetros (mm) e elevações em metros (m).
- 2 - Suporte de apoio deve ser soldado antes da fixação no local da obra.
- 3 - Furação do Flange da chapa de apoio conforme dimensões do Exaustor e filtro.
- 4 - Prever fechamento das folgas/cavidades com espuma expansiva.
- 5 - Usar parafusos Auto-Atarrachante Cabeça Chata e bucha de nylon para fixar os cantos do suporte de apoio na parede.
- 6 - Usar parafusos para fixar as partes centrais da Coifa de Proteção e o Suporte de Apoio na parede.

00	06/12/2021	APROVADO	DZM	JZN	SRZ
01	26/11/2021	CONFORME "COMENTÁRIOS AO ENVIO 02 - 22-11-21"	DZM	JZN	SRZ
02	22/11/2021	CONFORME "COMENTÁRIOS À ENTREGA 00 - 29-10-21"	DZM	JZN	SRZ
03	29/10/2021	EMIÇÃO INICIAL	DZM	JZN	SRZ
REV.	DATA	NATUREZA DA REVISÃO	DES.	VER.	APR.
HISTÓRICO DE REVISÕES					
PROJETO: EBAB FAXINAL		ENDEREÇO: Est. Estância Boca da Serra, 2300 - Ana Rech - Caxias do Sul, RS - 95060-000			
Nº CLIENTE:		PROJETO EXECUTIVO - ELÉTRICO			
Nº ZATTAR: 0002-SAM-ME-DE-0001		CANALIZAÇÃO DE AR QUENTE DETALHAMENTO - EXAUSTOR			
RESPONSABILIDADE TÉCNICA:		PROPRIETÁRIO:			
DANIEL ZANINI MERGEN CREA 086.258-0		ESC. INDICADA		FORMATO: A3	
00	DZM	JZN	SRZ	DATA: 06/12/2021	Nº: 04/04
REV.	DES.	VER.	APROV.		