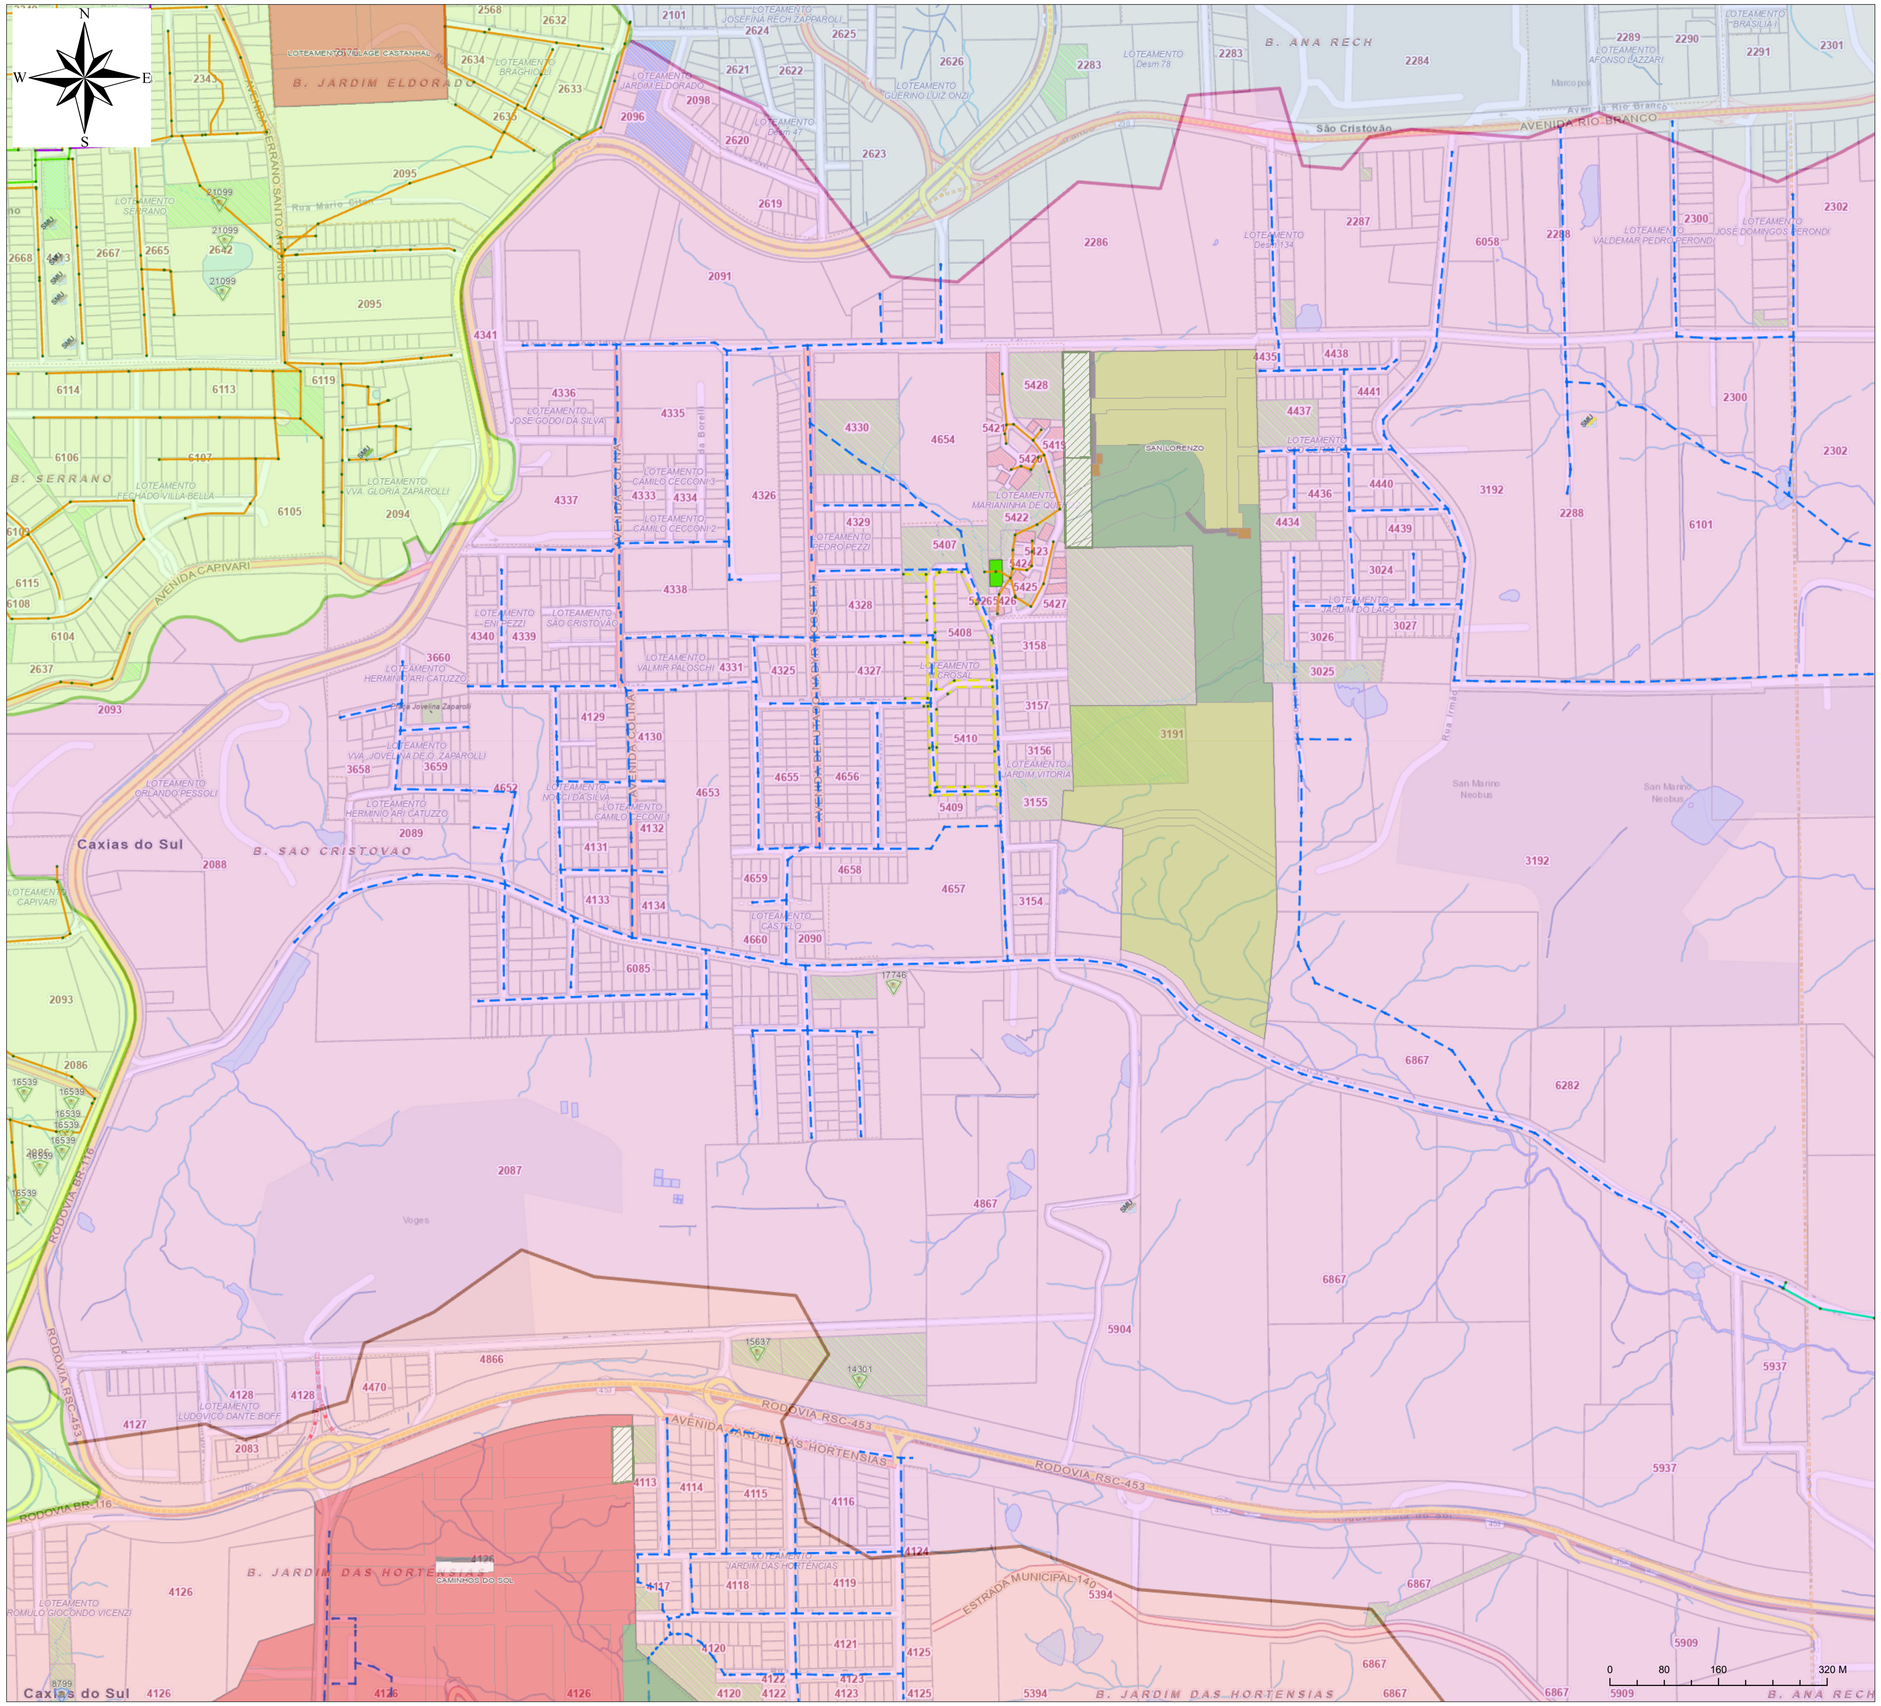

Legenda

- Parques e Praças
- Áreas de Referência
- Pontos de Referência
- Limite do Municipal
- Limite dos Distritos

Localidades do Interior

- Aglomerado Rural
- Sede do Distrito

Trecho de Logradouro

- Via Regular (Beco, Rua, Travessão, etc...)
- Via Irregular (Beco, Rua, Travessão, etc...)
- Via em Regularização (Acesso, Beco, Rua, Travesão, etc ...)
- Particular (Acesso, Avenida, Beco, Servidão, Caminho, etc...)
- Avenida (Regular - Rótulas)
- Avenida (Irregular - Rótulas)
- Estrada (Regular)
- Estrada (Irregular)
- Escadaria (Regular)
- Rodovia (Viaduto)
- Via Sem Definição de Situação Legal
- Via Projetada (Beco, Rua, Travessão, etc...)
- Nome de Avenidas
- Ferrovia
- Parcelamentos (Loteamentos)
- Bairros
- Quadras

Lotes

- Cód. 0 - Lotes Município
- Cód. 6 - Lotes Estado / União
- Cód. 8 - Lotes FUNCAP
- Lotes Provisórios
- Outros

SERVIÇO AUTÔNOMO MUNICIPAL DE ÁGUA E ESGOTO CAXIAS DO SUL - RS		PROJETO:	
SOLICITANTE:		SISTEMA CARTOGRÁFICO: Projeção Universal Transversa de Mercator (UTM), *datum* SIRGAS 2000, Zona 22 Sul.	
ESCALA: 1:4.514	DATA: 06/08/2025	DESENHO:	PRANCHA: 1/1